


99.00  
 HNIA ZATOKI AUTOBUSOWEJ Z KOSTKI  
 NAWIERZCHNIA CHODNIKA Z KOSTKI  
 ODTWORZENIENIA - PRZEŁOŻENIA

Zakres robót budowlanych

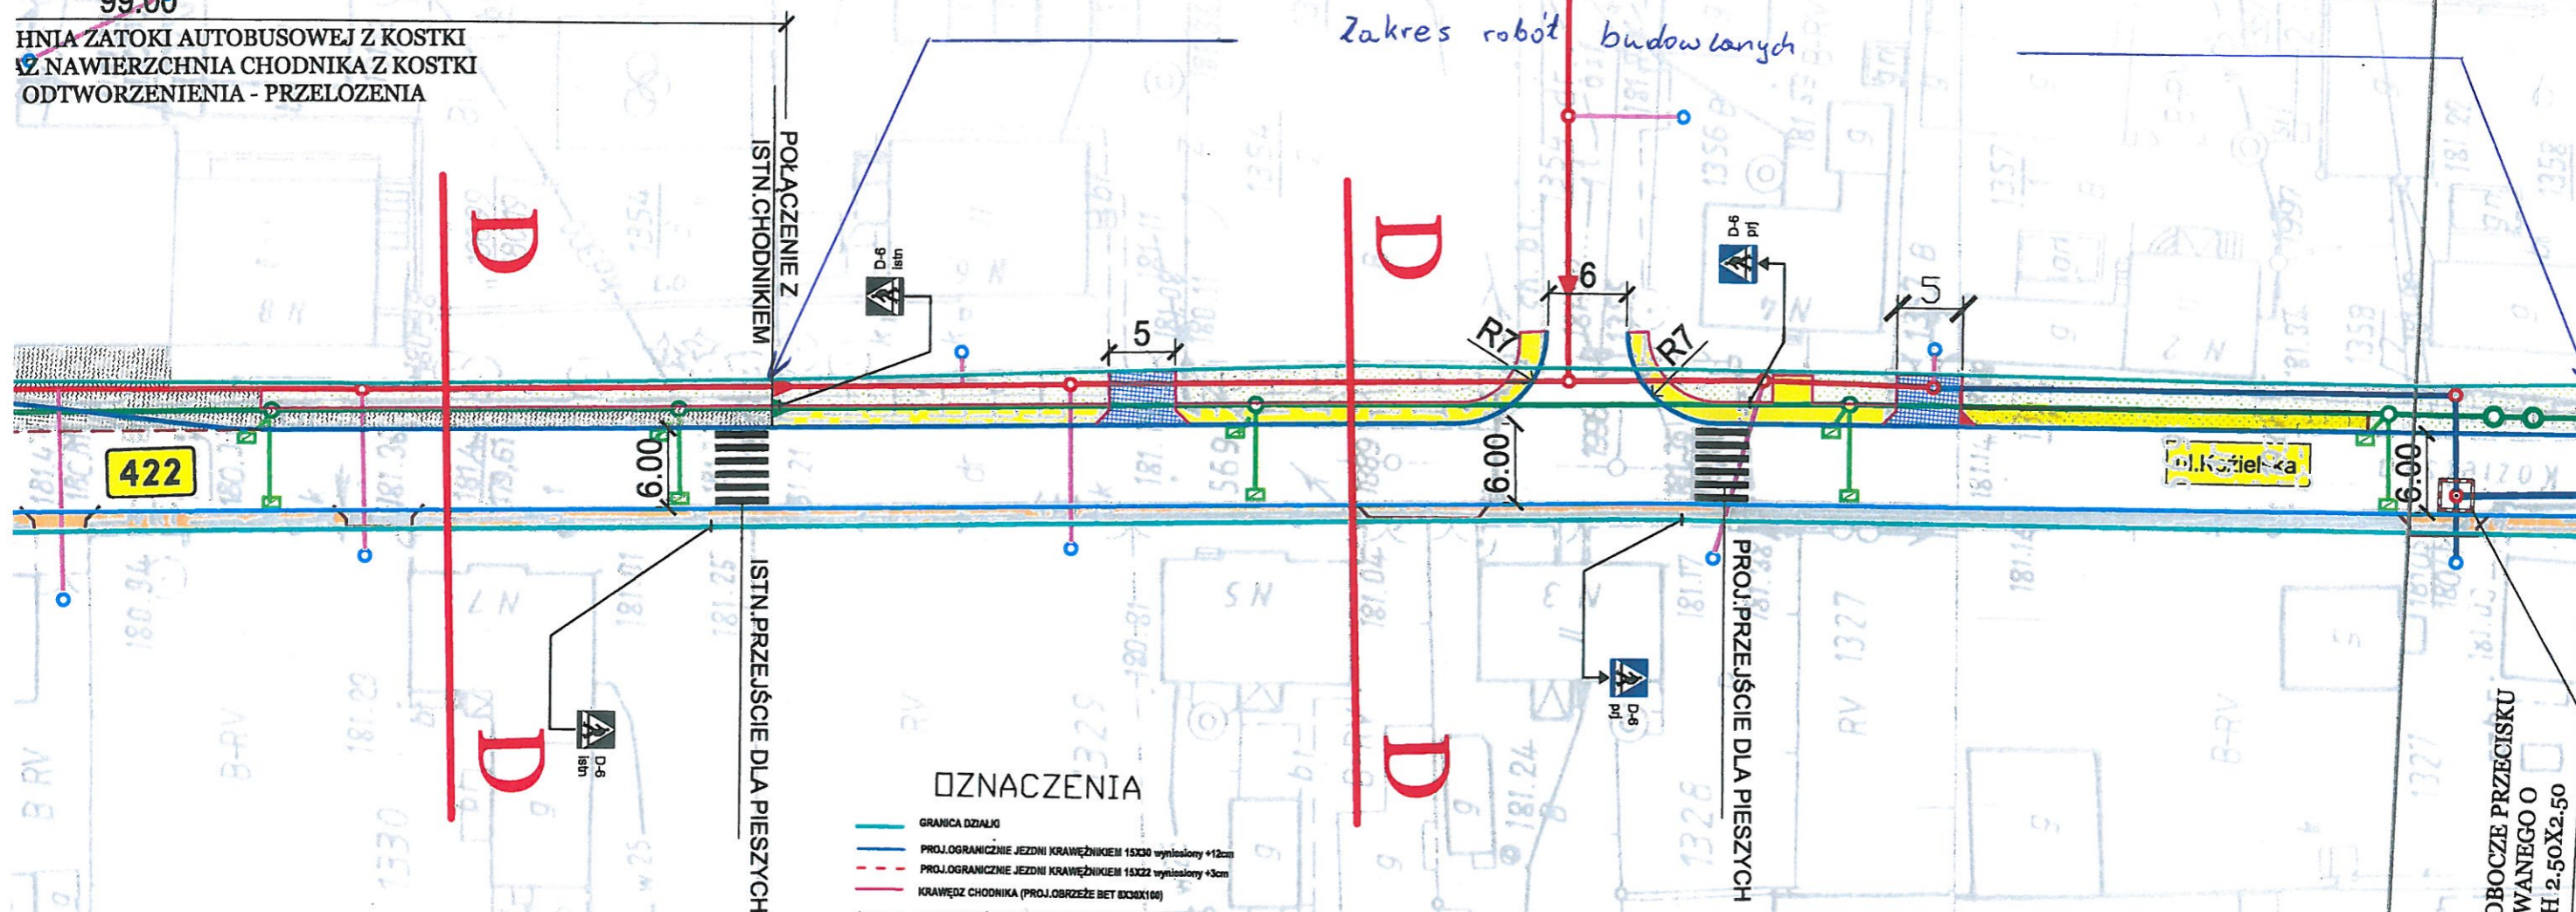

OZNACZENIA

- GRANICA DZIAŁO
- PROJ. OGRANICZENIE JEZDNI KRAWĘŻNIKIEM 15X30 wysłoniory +12cm
- PROJ. OGRANICZENIE JEZDNI KRAWĘŻNIKIEM 15X22 wysłoniory +3cm
- KRAWĘDZ CHODNIKA (PROJ. OBRZEŻE BET 80X30X100)
- ISTN. KRAWĘDZ JEZDNI BEZ OGRANICZENIA KRAWĘŻNIKIEM
- PROJ. NAWIERZCHNIA ZJAZDÓW Z KOSTKI BET. GR. 8CM - KOLOR CZERWONY
- PROJ. Z ISTN. KOSTKI BET. GR. 8CM DO PRZEŁOŻENIA
- NAWIERZCHNIA CHODNIKÓW Z KOSTKI BET. GR. 8CM - KOLOR SZARY
- ZIELEŃ - TRAWA
- PROJ. NAWIERZCHNIA Z BETONU ASFALTOWEGO
- PROJ. KOLEKTOR Z PP KD 315 o SN30/m<sup>2</sup>
- PROJ. STUDNIE REWIZYJNE FI 600 Z WŁAZEM KLASY D400
- PROJ. WPUSTY ULICZNE
- PROJ. KANAŁ KD
- KANAŁ KANALIZACJI SANITARNEJ
- PROJ. KANAŁ KD METODĄ BEZWYKOPOWĄ
- PROJ. KANAŁ KANALIZACJI SANITARNEJ METODĄ BEZWYKOPOWĄ
- PRZYŁĄCZ KS
- PRZYKANALIK

KOMORY ROBOCZE PRZECISKU  
 KONTROLOWANEGO O  
 WYMIARACH 2,50X2,50

	<b>DROG TOM</b> Opole ul. Chełmska 9/2 tel/fax 077 551 55 93 e-mail: drog@drog.tom.pl www.drog.tom.pl		
	PROJEKTOWAŁ	mgr inż. Tomasz SOKULSKI	
Lokalizacja	m. DZIERGOWICE DW 425 (UL. KOZIĘLSKA, DWORCOWA) DW 422 (UL. ODRZAŃSKA)		
Temat	ODBUDOWA PASA DROGOWEGO DW 425 422 W MIEJSCOWOŚCI DZIERGOWICE		Skala 1:500 Data 12.2015
PLAN ZAGOSPODAROWANIA TERENU			2