
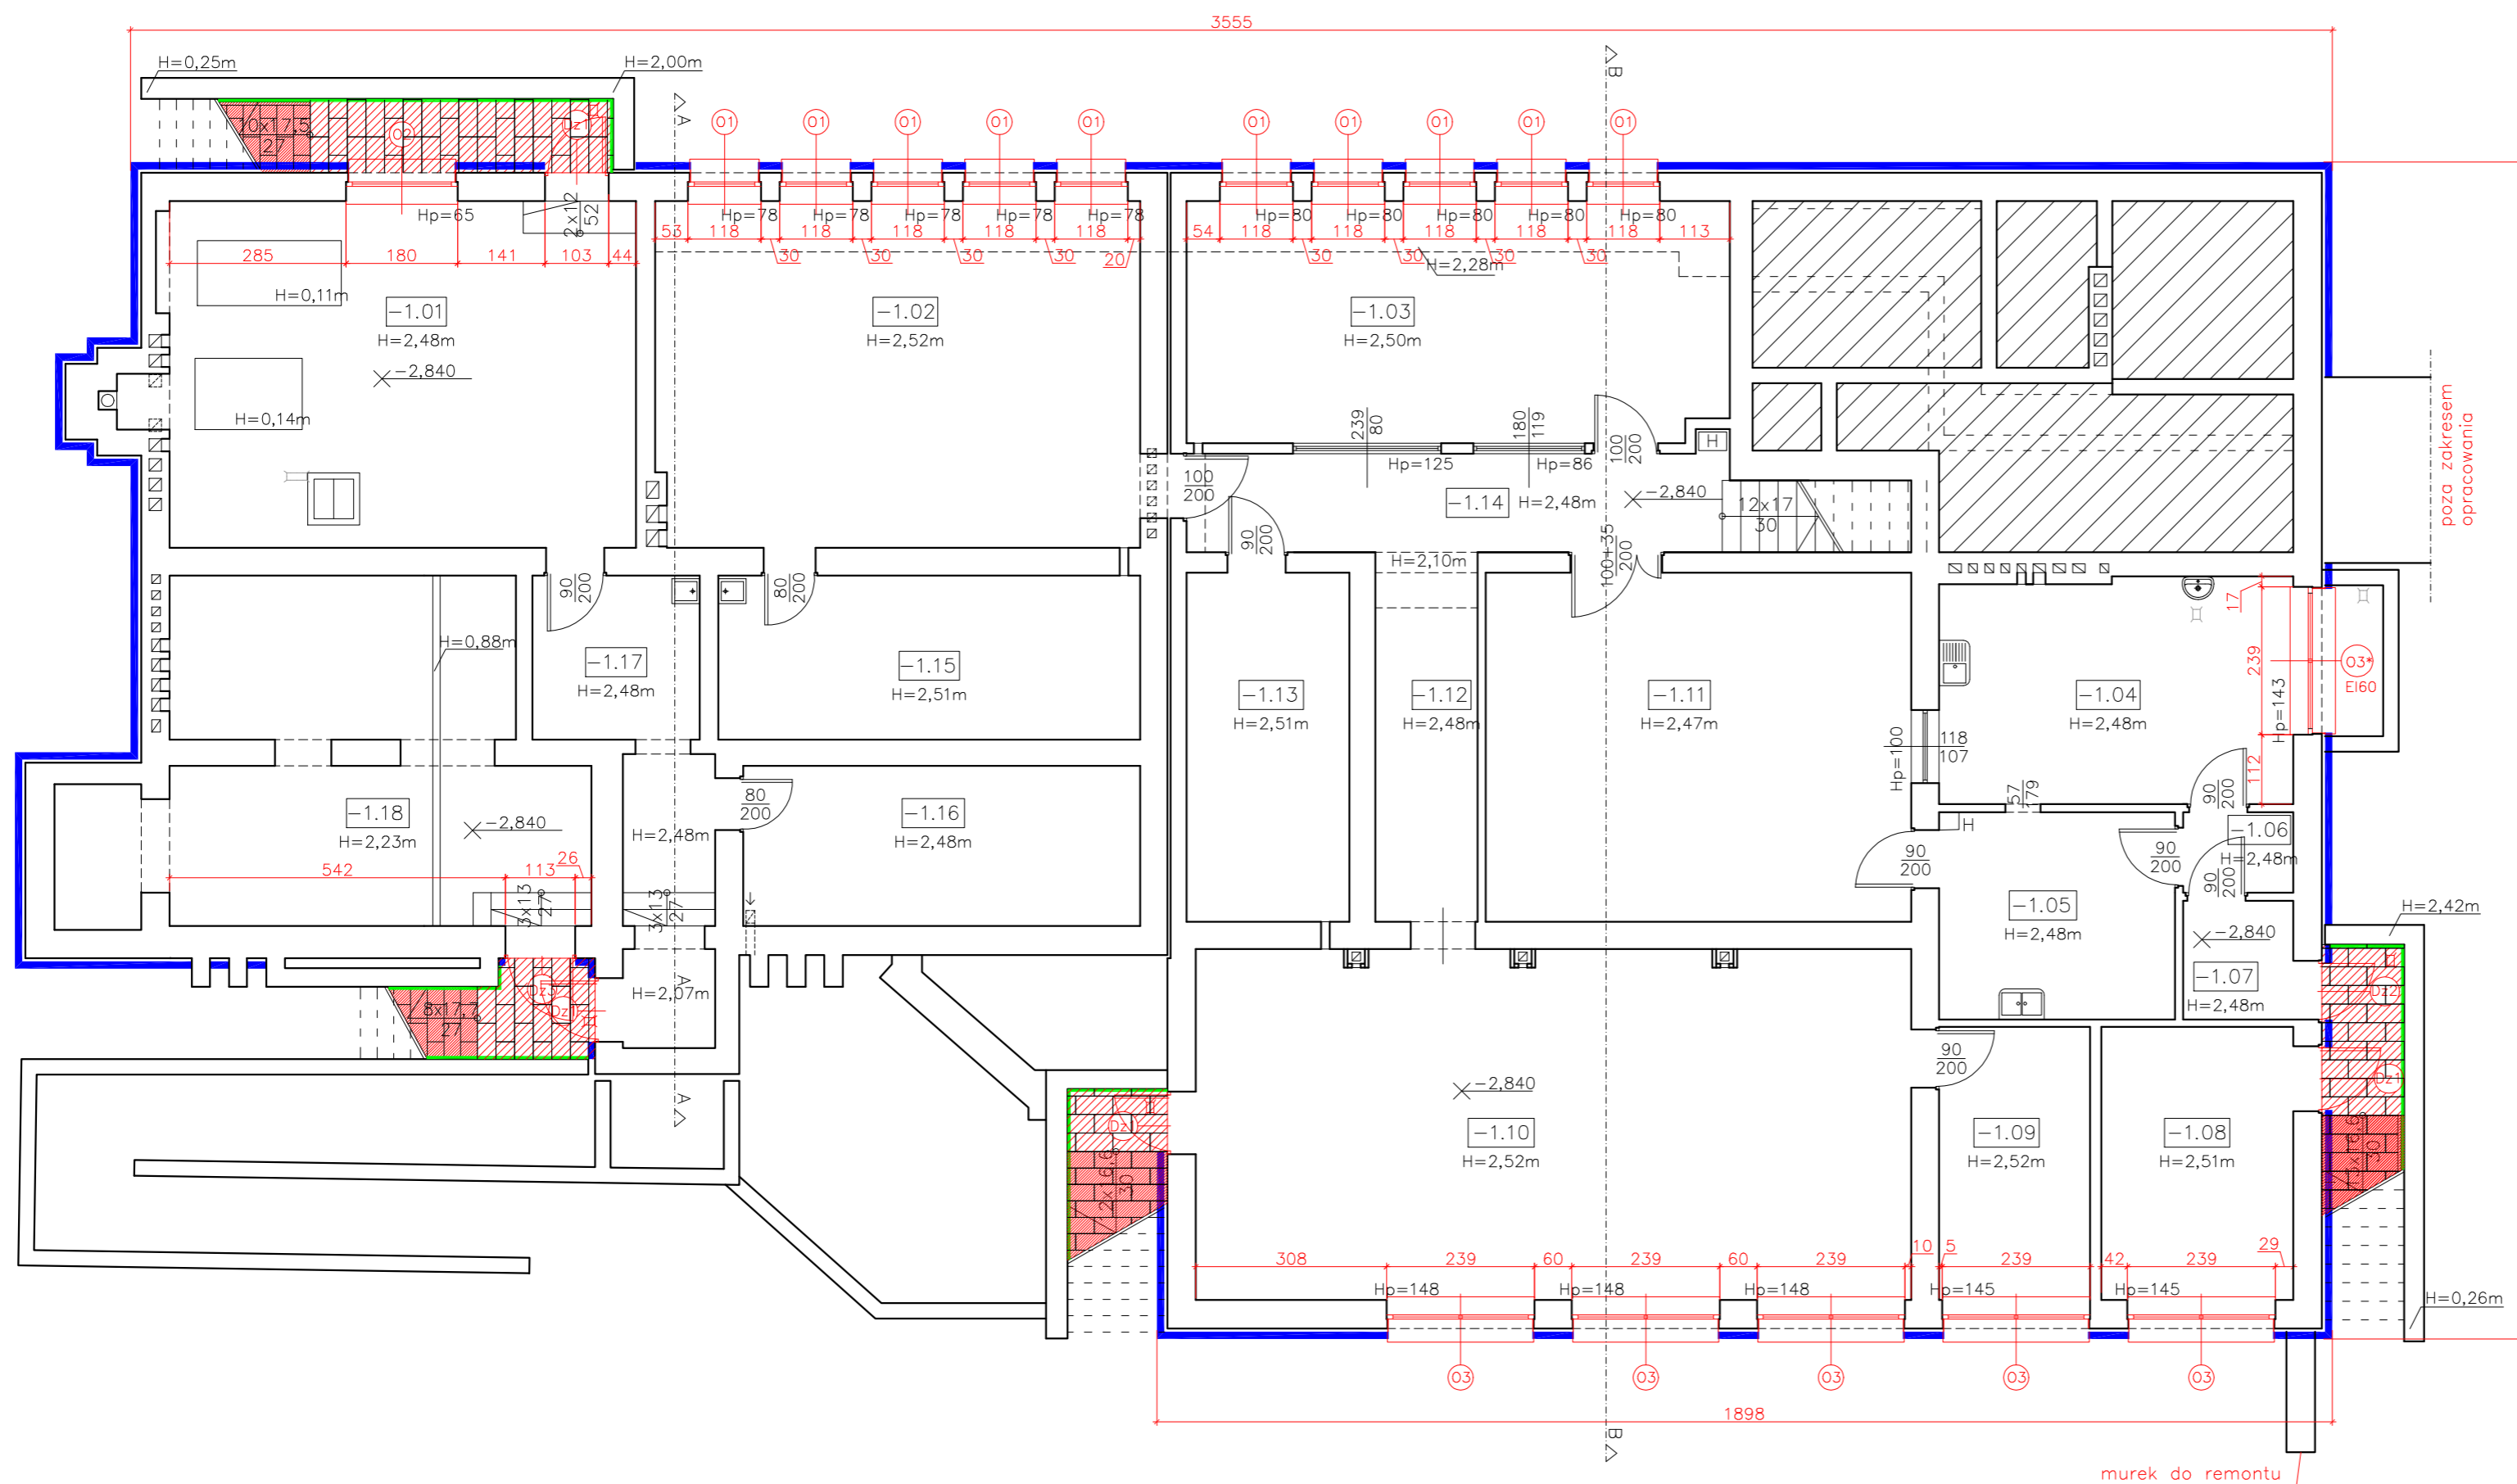


RZUT PIWNICY

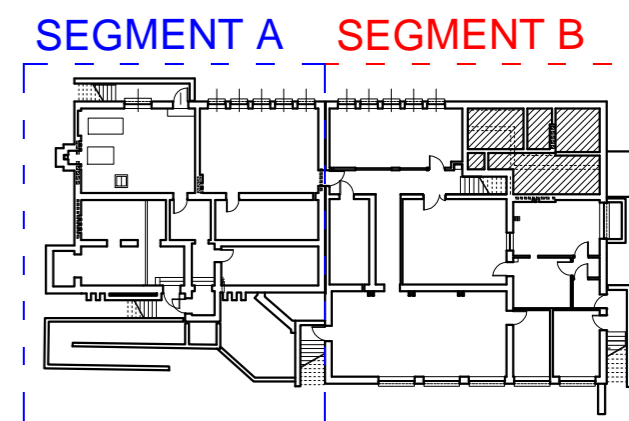

Zestawienie powierzchni i materiałów wykończeniowych			
Nr pom.	Nazwa pomieszczenia	Powierzchnia użytkowa (m²)	Rodzaj posadzki
-1.01	Kotłownia	42,15	Płytki
-1.02	Sala komputerowa	43,60	Wykładzina PCV
-1.03	Biblioteka	34,00	Wykładzina PCV
-1.04	Zaplecze kuchenne	20,70	Płytki
-1.05	Zaplecze kuchenne	12,75	Płytki
-1.06	Komunikacja	2,30	Płytki
-1.07	Wiatrołap	3,40	Płytki
-1.08	Pom. magazynowe	13,65	Płytki
-1.09	Pom. konserwatora	10,75	Płytki
-1.10	Szatnia	65,30	Płytki
-1.11	Świetlica	38,75	Wykładzina PCV
-1.12	Komunikacja	9,30	Płytki
-1.13	Pom. gospodarcze	14,80	Płytki
-1.14	Komunikacja	13,95	Płytki
-1.15	Zaplecze sal komp.	17,75	Płytki
-1.16	Pom. gospodarcze	16,60	Płytki
-1.17	Komunikacja	14,30	Płytki
-1.18	Magazyn paliw	37,90	Posadzka betonowa
SUMA POWIERZCHNI:		411,95	

- LEGENDA:**
- termoizolacja ościeży – styropian EPS 70 040 gr. 2cm
 - termoizolacja ścian – systemowa płyta izolacyjna EPS 150 033 gr. 12cm z okładziną z płytek kilnkierowych
 - termoizolacja murków – systemowa płyta izolacyjna EPS 150 033 gr. 5cm z okładziną z płytek kilnkierowych
 - elementy projektowane
 - ▨ projektowana okładzina spoczników schodów zewnętrznych z płyt granitowych groszkowanych – granit strzegomski (R11) gr. 3cm;
 - ▨ projektowana okładzina stopni i podstopnic schodów zewnętrznych z płyt granitowych płomieniowanych – granit strzegomski (R11) gr. 3cm (stopnice) oraz gr. 2cm (podstopnice);

- UWAGI:**
- Wszystkie obróbki blacharskie okapu, czap kominowych, rynny oraz rury spustowe wykonać z blachy cynkowo – tytanowej w kolorze patyna jasnoszary;
 - Obróbki blacharskie kominów, okien dachowych oraz wylazu wykonać z blachy stalowej ocynkowanej, powlekanej w kolorze pokrycia;
 - Projektowana stolarkę okienną wykonać jako aluminiową w kolorze jasnoszarym RAL9006;
 - Parapety zewnętrzne aluminiowe w kolorze jasnoszarym RAL9006;
 - Projektowane drzwi w poziomie piwnicy wykonać jako stalowe w kolorze brązowym 8014 (dopasowanym do drzwi głównych);

K&K

KAPICA KARPIAK TECHNIKA GRZEWCZA I SANITARNA
 44-200 RYBNIK UL. SZKOLNA 46, TEL. 32 4237177, 32 4229376
 FAX. 32 4229377, EMAIL: kapiakarpia1@gmail.com

Temat zadania:	PROJEKT BUDOWLANY TERMOMODERNIZACJI SEGMENTU DYDAKTYCZNEGO	
Temat rysunku:	Rzut piwnicy - projekt	Data: 02.2016
Obiekt:	Zespół Szkół Dwujęzycznych w Solarni ul. Raciborska 42, 47-244 Solarnia	Skala: 1:100
Inwestor:	Gmina Bierawa ul. Wojska Polskiego 12, 47-240 Bierawa	Nr rys. A/14
Projektant:	mgr inż. arch. Janina Stula mgr inż. Patrycja Walocha	upr. nr 47/06/SLOKK/II