

RODZAJ NAWIERZCHNI	Astrowa
SPOSÓB ZABEZPIECZENIA WYKOPU	Klatkowe ścianki rozporowe
WYMIARY WYKOPU	Wykop pionowy o szerokości b=1,1m
SPOSÓB WYKONANIA WYKOPU	M-70% R-30%, 100%odwóz czasowy
ODWODNIENIE WYKOPU	-





ul. Słoneczna

Ziemia	
	Klatkowe ścianki rozporowe
	Wykop pionowy o szerokości b=1,1m
	Mechanicznie-70% ręcznie-30%, 100% z czasowym odwozem
	-

ul. Brzozowa

Ziemia	
	Klatkowe ścianki rozporowe
	Wykop pionowy o szerokości b=1,1m
	Mechanicznie-70% ręcznie-30%, 100% z czasowym odwozem
	-

ul. Olimpijska

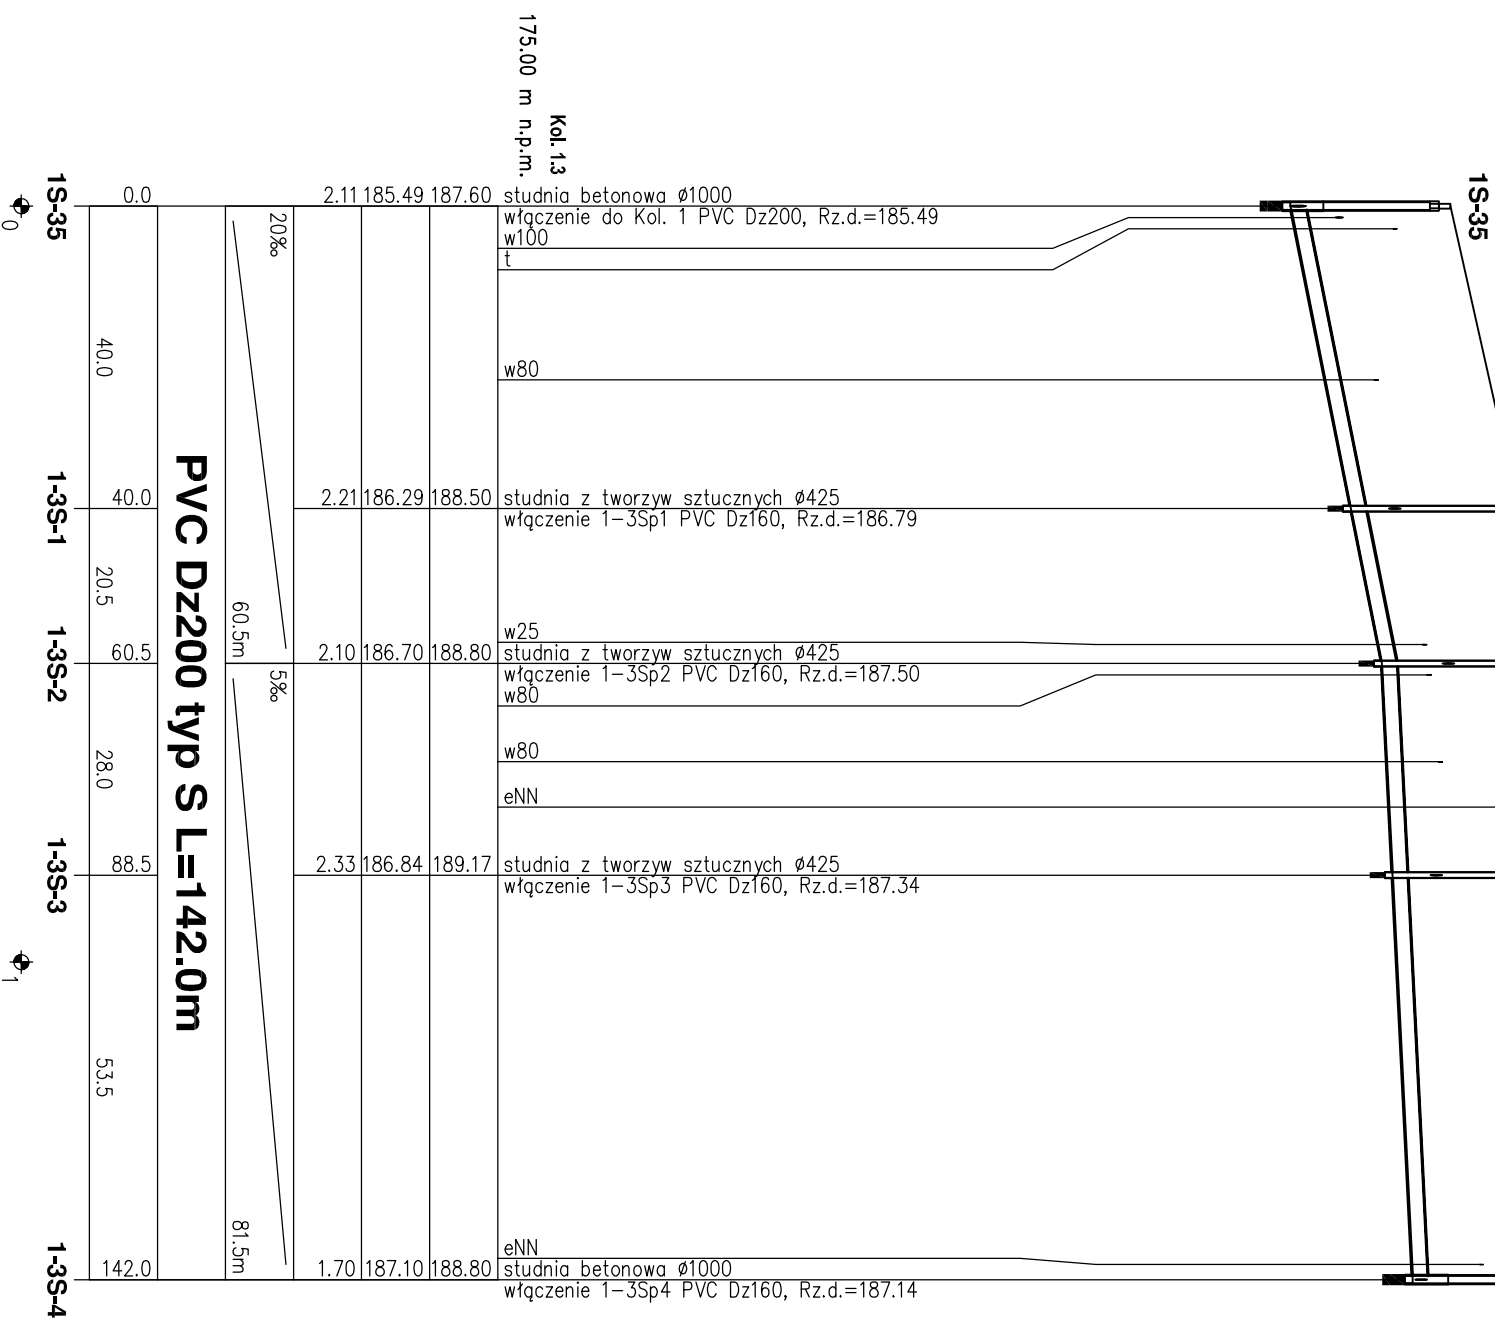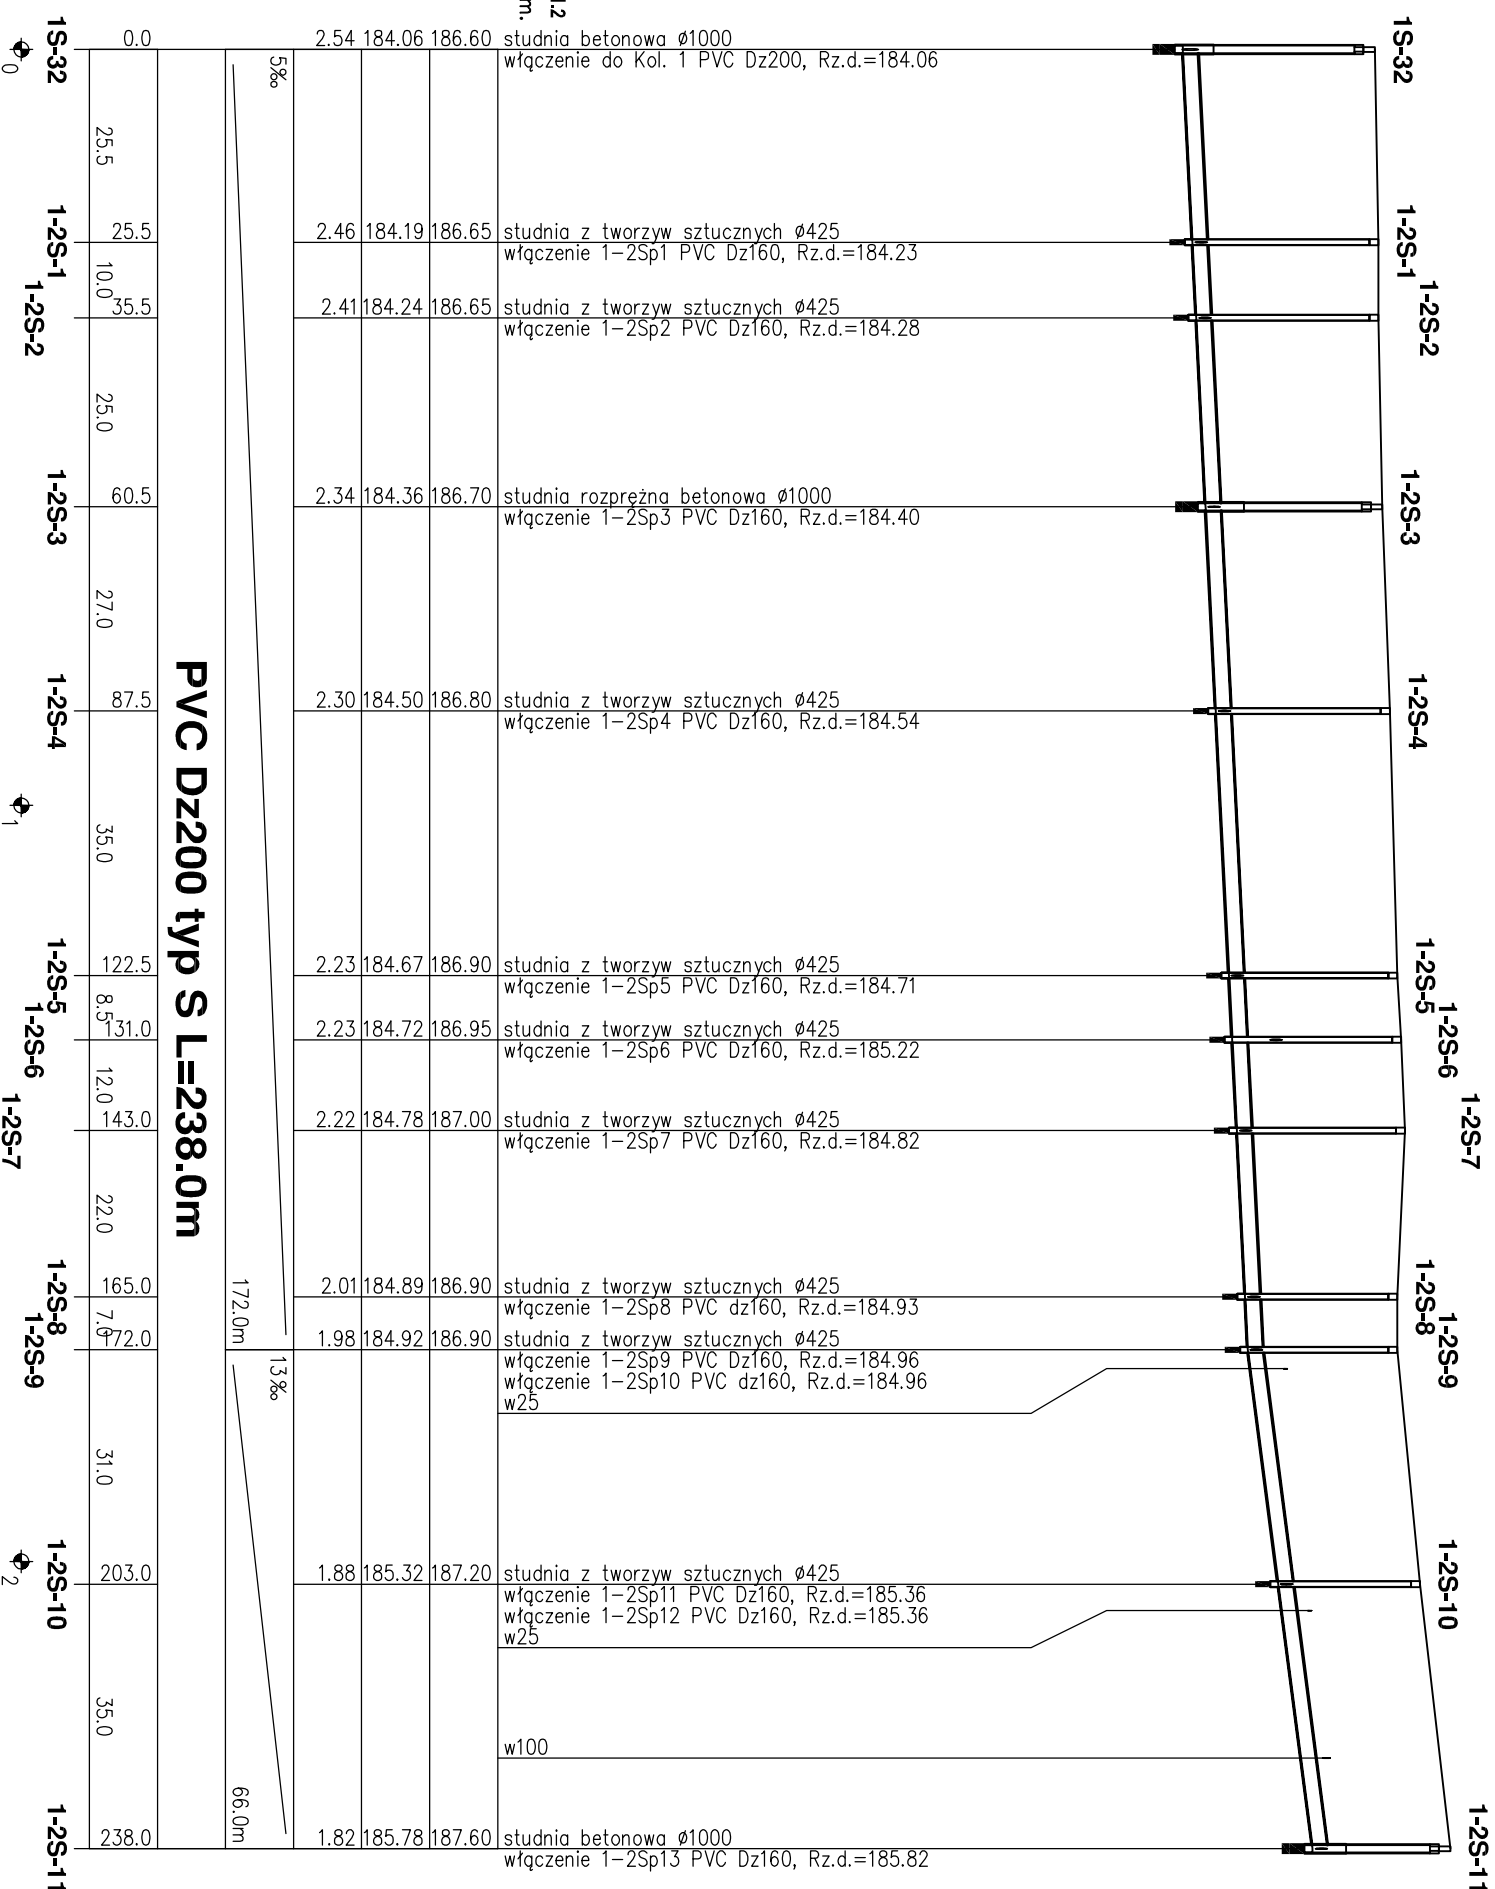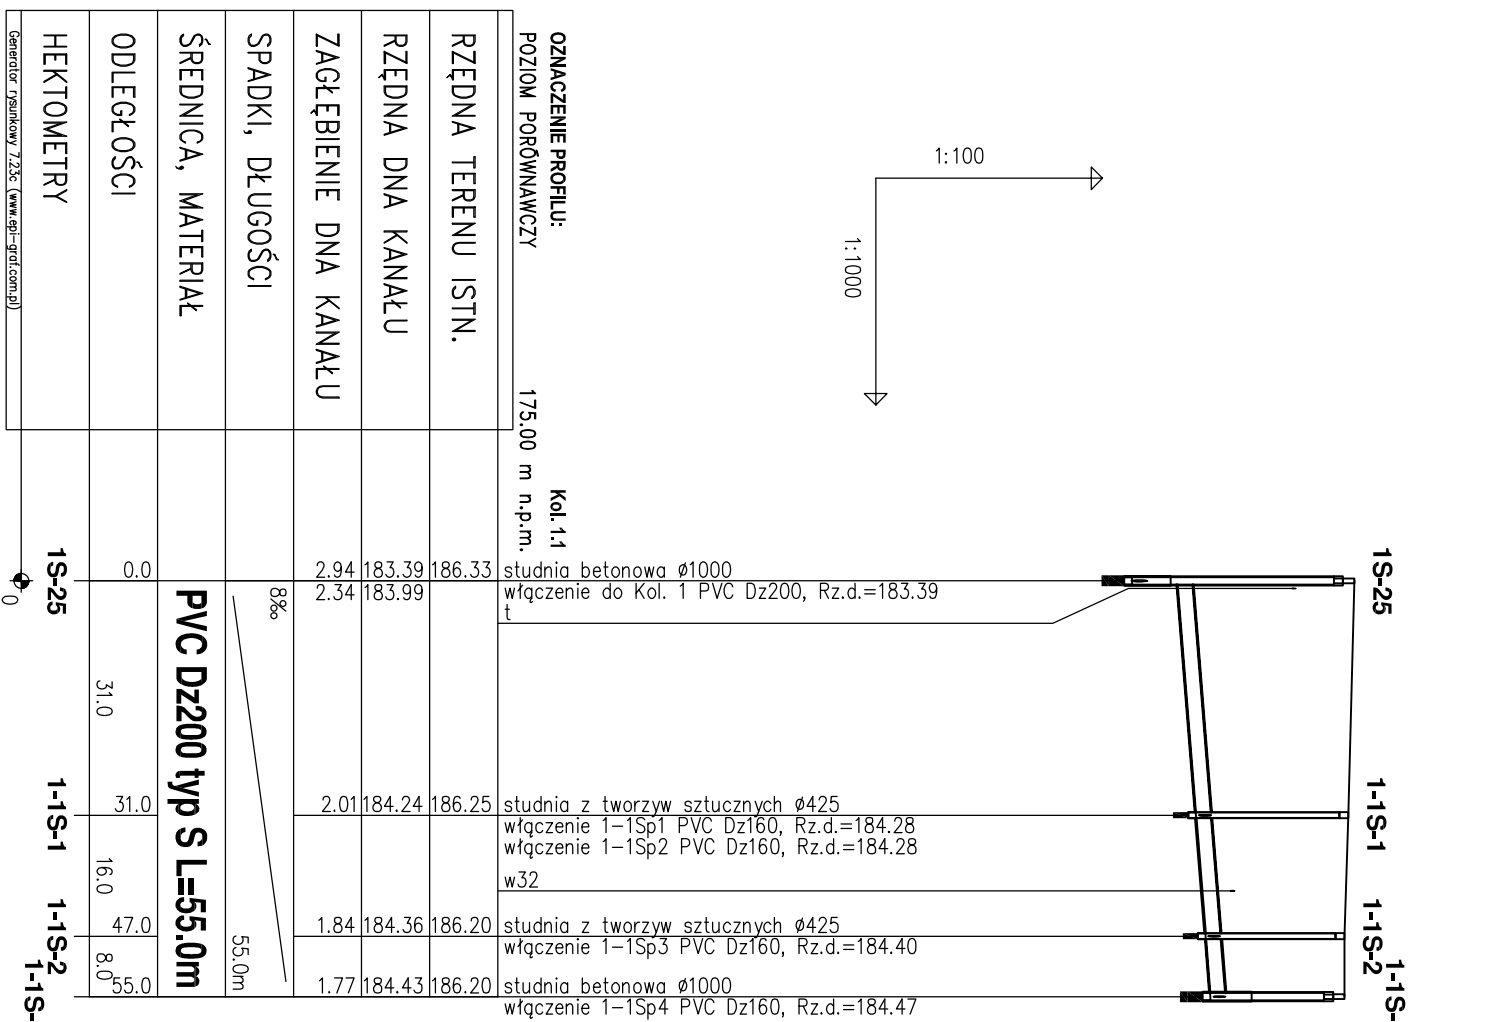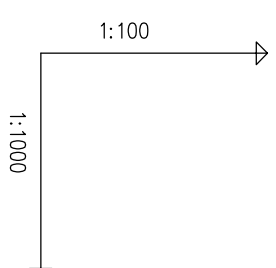

OZNACZENIE PROFILU:	Kol. 11
POZIOM PORÓWNAWCZY	175,00 m n.p.m.
RZĘDNA TERENU ISTN.	186.33
RZĘDNA DNA KANAŁU	183.39
ZAGŁĘBIENIE DNA KANAŁU	2.94
SPADKI, DŁUGOŚCI	8‰
ŚREDNICA, MATERIAŁ	PVC Dz200 typ S L=55.0m
ODLEGŁOŚCI	0.0, 31.0
HEKTOMETRY	1S-25, 1-1S-1, 1-1S-2, 1-1S-3

OZNACZENIE PROFILU:	Kol. 12
POZIOM PORÓWNAWCZY	175,00 m n.p.m.
RZĘDNA TERENU ISTN.	186.60
RZĘDNA DNA KANAŁU	184.06
ZAGŁĘBIENIE DNA KANAŁU	2.54
SPADKI, DŁUGOŚCI	5‰
ŚREDNICA, MATERIAŁ	PVC Dz200 typ S L=238.0m
ODLEGŁOŚCI	0.0, 25.5, 10.0, 25.0, 60.5, 27.0, 87.5, 35.0, 122.5, 8.5, 12.0, 143.0, 22.0, 165.0, 7.5, 172.0, 31.0, 203.0, 35.0, 238.0
HEKTOMETRY	1S-32, 1-2S-1, 1-2S-2, 1-2S-3, 1-2S-4, 1-2S-5, 1-2S-6, 1-2S-7, 1-2S-8, 1-2S-9, 1-2S-10, 1-2S-11

OZNACZENIE PROFILU:	Kol. 13
POZIOM PORÓWNAWCZY	175,00 m n.p.m.
RZĘDNA TERENU ISTN.	187.60
RZĘDNA DNA KANAŁU	185.49
ZAGŁĘBIENIE DNA KANAŁU	2.11
SPADKI, DŁUGOŚCI	20‰
ŚREDNICA, MATERIAŁ	PVC Dz200 typ S L=142.0m
ODLEGŁOŚCI	0.0, 40.0, 20.5, 60.5, 28.0, 88.5, 53.5, 81.5m
HEKTOMETRY	1S-35, 1-3S-1, 1-3S-2, 1-3S-3, 1-3S-4

	<b>"PROJWES" S.C.</b> PROJEKTOWANIE I USŁUGI W ZYMIERII ŚRODOWISKA mgr inż. JÓZEF WESOŁOWSKI, mgr inż. MARIUSZ WESOŁOWSKI 46-013 Chrząstka, Miechów, ul. Al. Biał. 18 tel.-fax 077 44-04-884	Nr. Prs. <b>2.17</b>
	ZADANIE KANALIZACJA BYTOWA MIEJSCOWOŚCI DZIERGOWICE - I ETAP	
LOKALIZACJA ul. Słoneczna, ul. Brzozowa, ul. Olimpijska DZIERGOWICE GMINA BIERAWA	GMINA BIERAWA	SKALA: 1:100 1:1000
STADIUM DOK. PROJEKTOWAŁ	mgr inż. Józef Wesołowski nr up. : 337/94/OP, 73/1975/OP	podpis:
SPRAWDZIŁ	mgr inż. Mariusz Wesołowski nr up. : OP/L/0032/POOS/03	podpis:
DATA OPRACOWANIA grudzień 2008		