

RODZAJ NAWIERZCHNI	Astrowa
SPOSÓB ZABEZPIECZENIA WYKOPU	Klatkowe ścianki rozporowe
WYMIARY WYKOPU	Wykop pionowy o szerokości b=1,1m
SPOSÓB WYKONANIA WYKOPU	M-70% R-30%, 100%odwóz czasowy
ODWODNIENIE WYKOPU	-





Ziemia	Astrowa
Klatkowe ścianki rozporowe	
Wykop pionowy o szerokości b=1,1m	
Mechanicznie-70% ręcznie-30%, 100% z czasowym odwozem	

Ziemia	Astrowa
Klatkowe ścianki rozporowe	
Wykop pionowy o szerokości b=1,1m	
Mechanicznie-70% ręcznie-30%, 100% z czasowym odwozem	

ul. Słoneczna

ul. Brzozowa

ul. Olimpijska

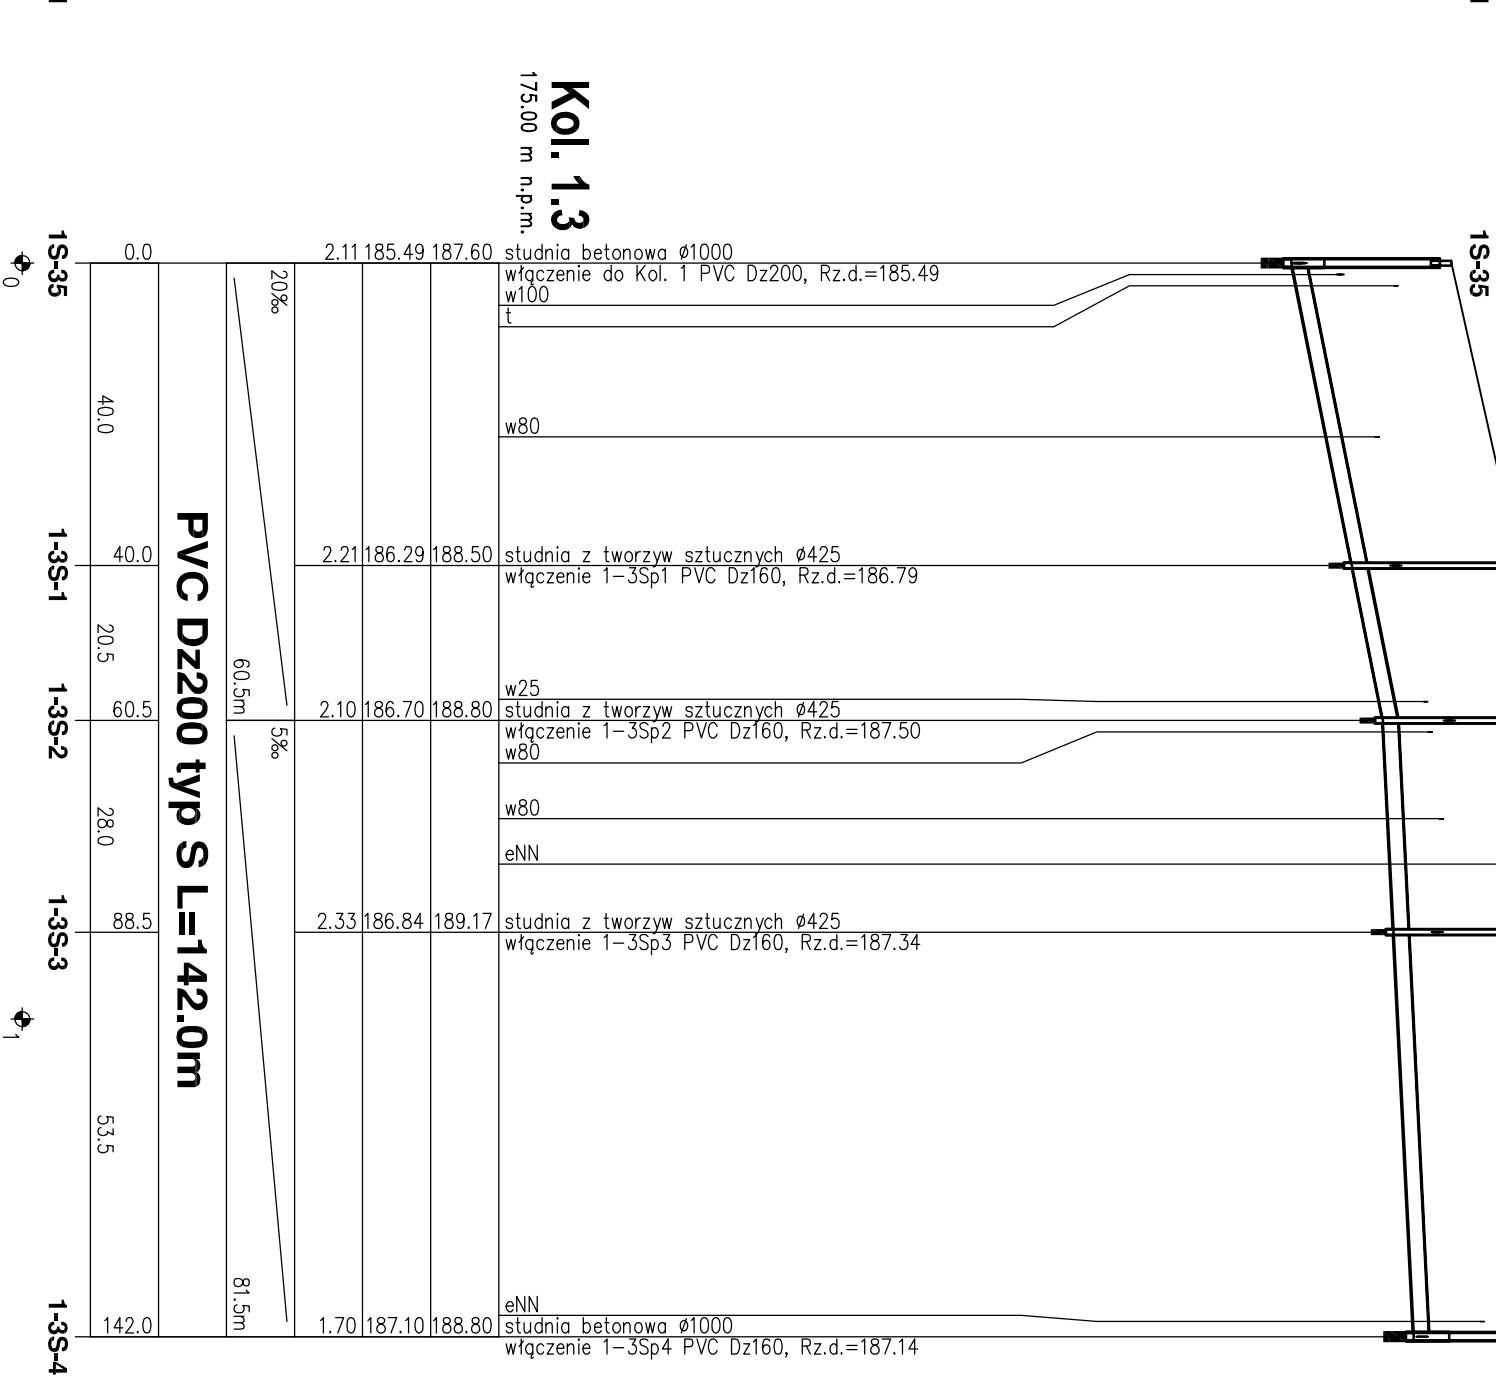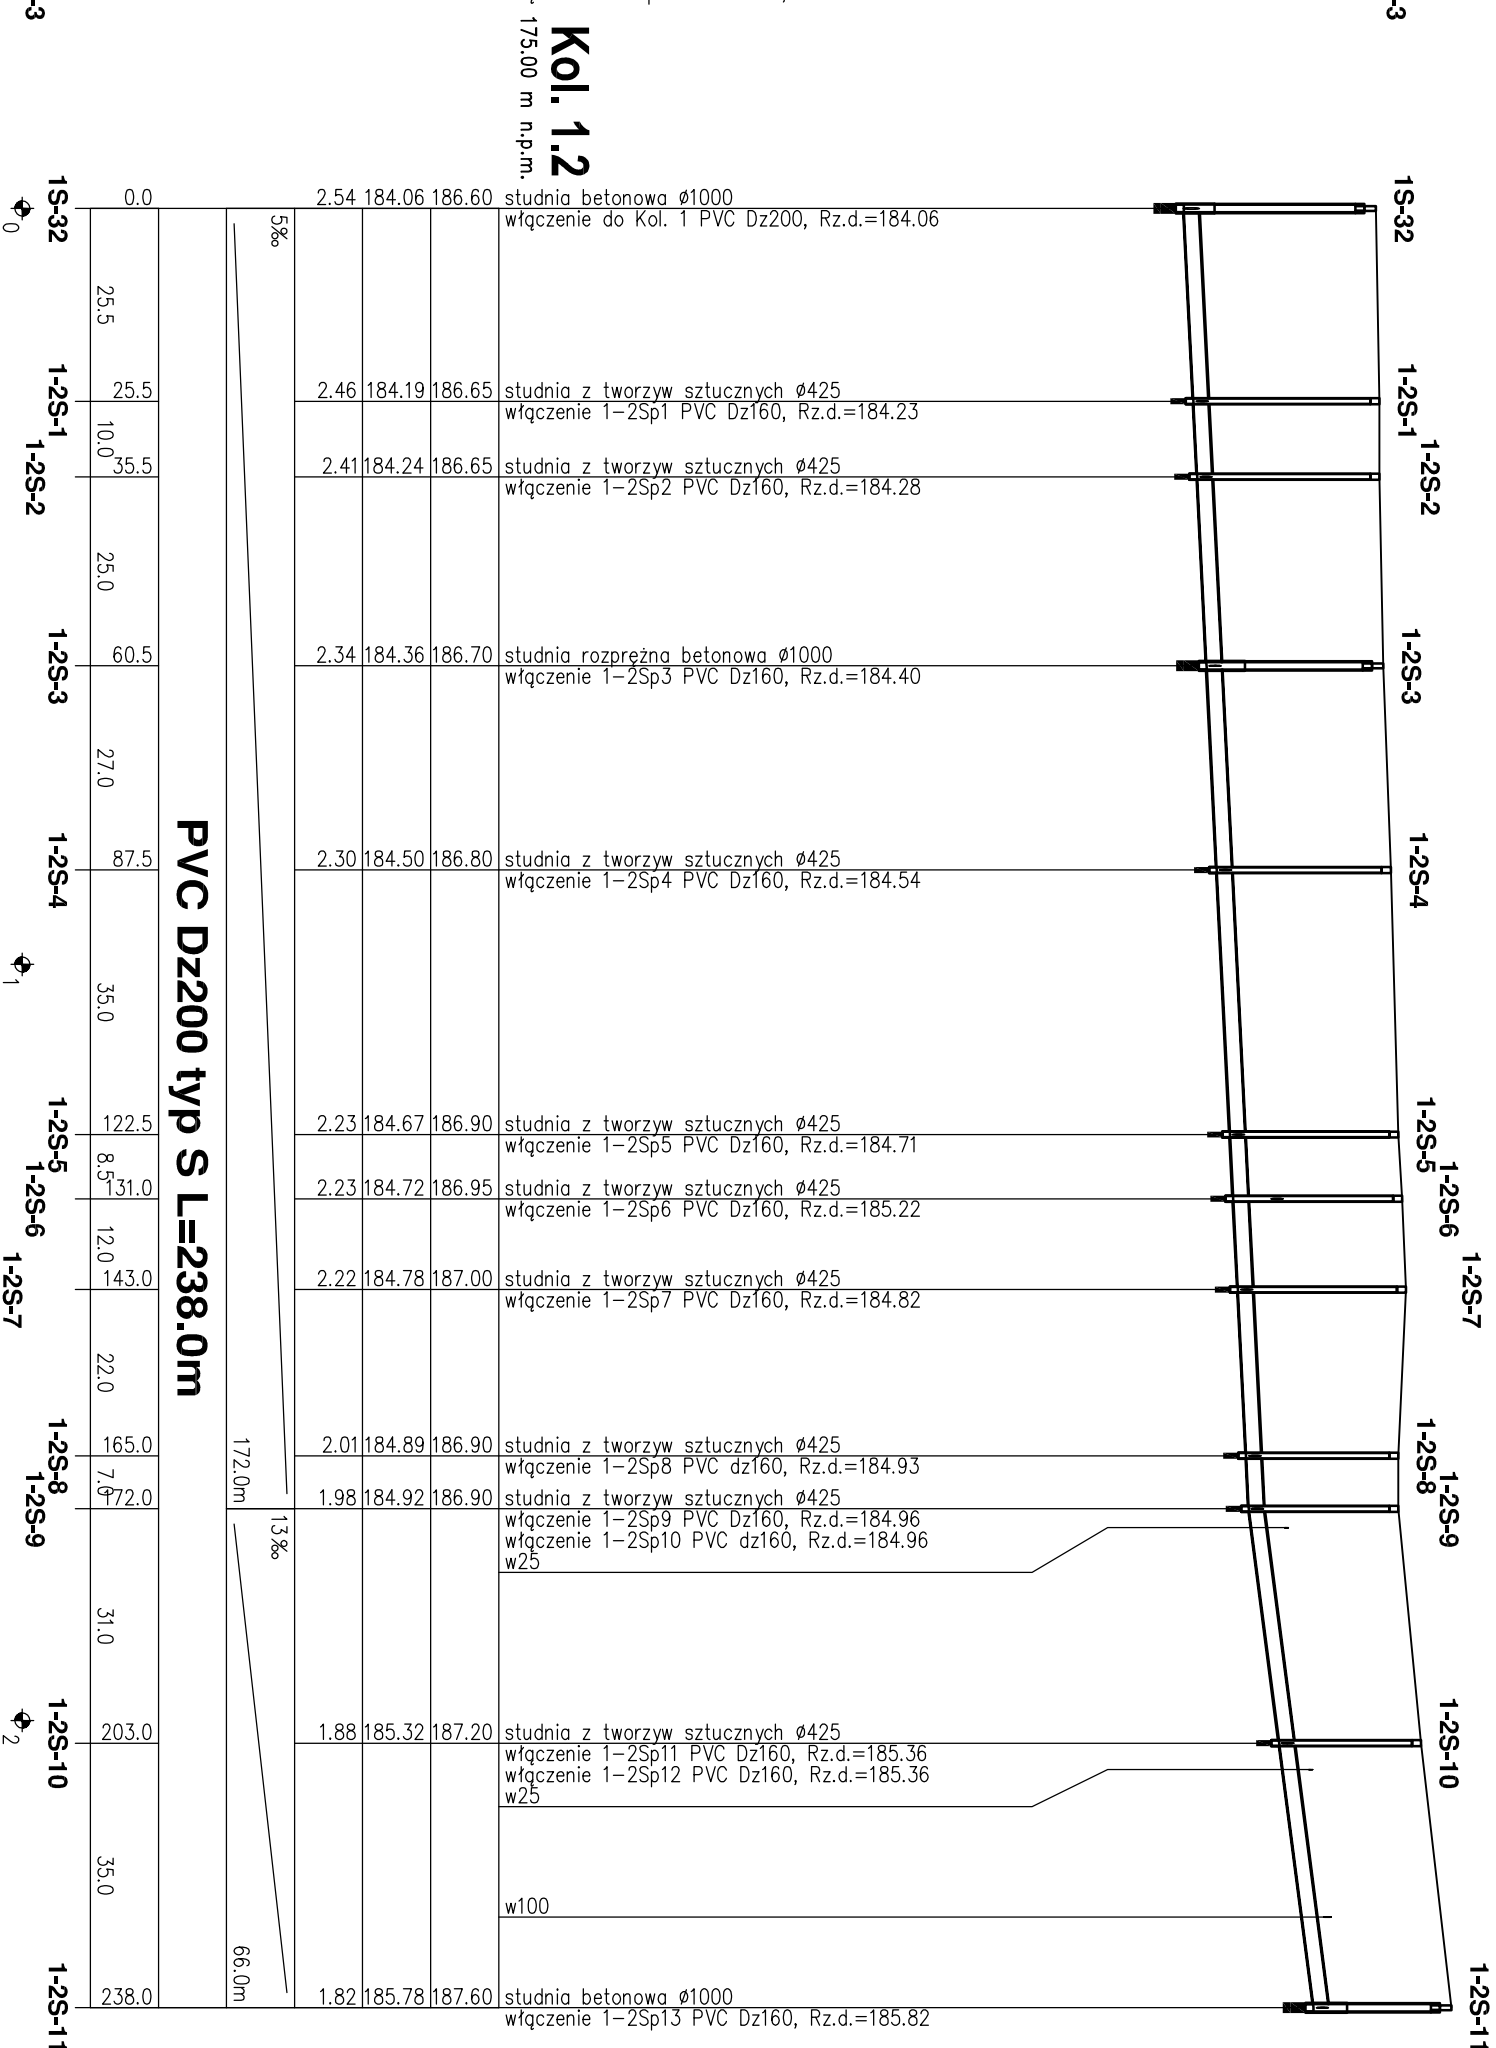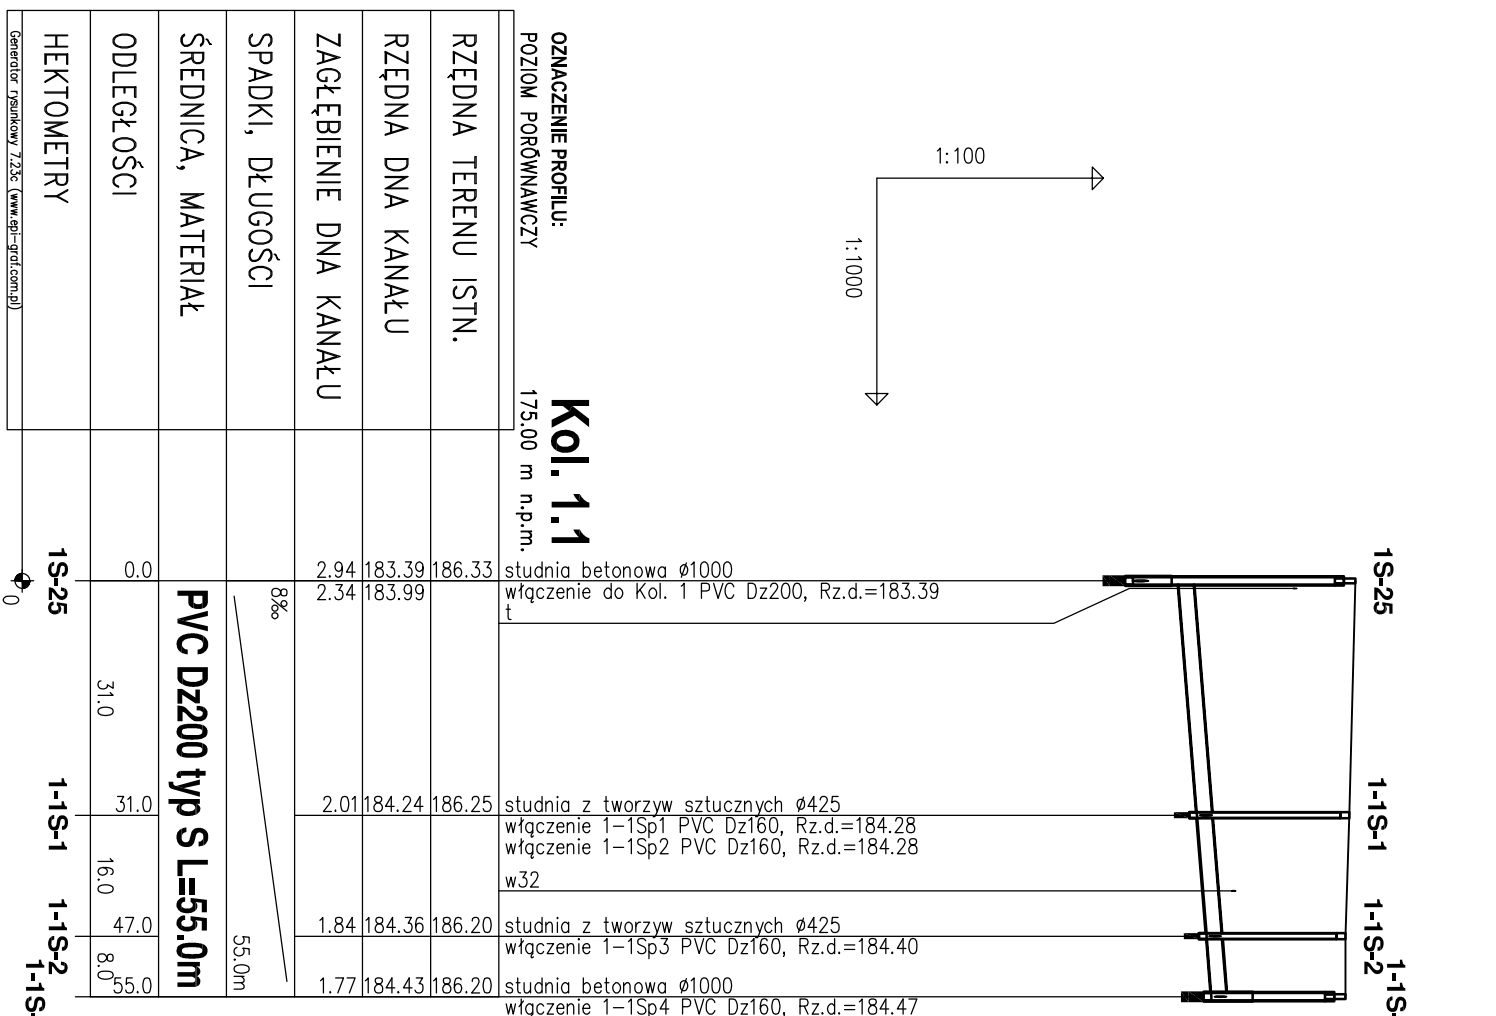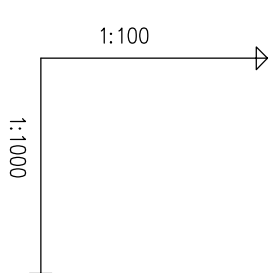

OZNACZENIE PROFILU: POZIOM PORÓWNAWCZY		175,00 m n.p.m.
RZĘDNA TERENU ISTN.		186.33
RZĘDNA DNA KANAŁU		183.39
ZAGŁĘBIENIE DNA KANAŁU		2.94
SPADKI, DŁUGOŚCI	8‰	55,0m
ŚREDNICA, MATERIAŁ	PVC Dz200 typ S L=55,0m	
ODLEGŁOŚCI	0.0	31.0
HEKTOMETRY	1S-25	1-1S-1 1-1S-2 1-1S-3

OZNACZENIE PROFILU: POZIOM PORÓWNAWCZY		175,00 m n.p.m.
RZĘDNA TERENU ISTN.		186.60
RZĘDNA DNA KANAŁU		184.06
ZAGŁĘBIENIE DNA KANAŁU		2.54
SPADKI, DŁUGOŚCI	5‰	172,0m
ŚREDNICA, MATERIAŁ	PVC Dz200 typ S L=238,0m	
ODLEGŁOŚCI	0.0	25.5
HEKTOMETRY	1S-32	1-2S-1 1-2S-2 1-2S-3 1-2S-4 1-2S-5 1-2S-6 1-2S-7 1-2S-8 1-2S-9 1-2S-10 1-2S-11

OZNACZENIE PROFILU: POZIOM PORÓWNAWCZY		175,00 m n.p.m.
RZĘDNA TERENU ISTN.		187.60
RZĘDNA DNA KANAŁU		185.49
ZAGŁĘBIENIE DNA KANAŁU		2.11
SPADKI, DŁUGOŚCI	20‰	60,5m
ŚREDNICA, MATERIAŁ	PVC Dz200 typ S L=142,0m	
ODLEGŁOŚCI	0.0	40.0
HEKTOMETRY	1S-35	1-3S-1 1-3S-2 1-3S-3 1-3S-4

	"PROJWES" S.C. PROJEKTOWANIE I USŁUGI W ZYMIERII ŚRODOWISKA mgr inż. JOZEF WESOŁOWSKI, mgr inż. MARIUSZ WESOŁOWSKI 46-013 Orzeszka, Mechelen, ul. Al. Biał. 18 tel.-fax 077 44-04-884	Nr. sp.: 2.17
	ZADANIE KANALIZACJA BYTOWA MIEJSCOWOŚCI DZIERGOWICE - I ETAP	
PRZEDMIOT RYS. Profil podłużny Kol. 1.3	ul. Słoneczna, ul. Brzozowa, ul. Olimpijska DZIERGOWICE GMINA BIERAWA	SKALA: 1:100
LOKALIZACJA INWESTOR STADIUM DOK.	GMINA BIERAWA PROJEKT WYKONAWCZY	podpis: 1:1000
PROJEKTOWAŁ SPRAWDZIŁ DATA OPRACOWANIA	mgr inż. Józef Wesołowski mgr inż. Mariusz Wesołowski nr up. : 337/94/OP, 73/1975/OP nr up. : OP/L/0032/POOS/03 grudzień 2008	podpis: 1:1000