



SCHEMAT STUDNI Z TWORZYW SZTUCZNYCH Ø425

SCHEMAT WŁĄCZENIA DOPŁYWU
POWYŻEJ KINETY

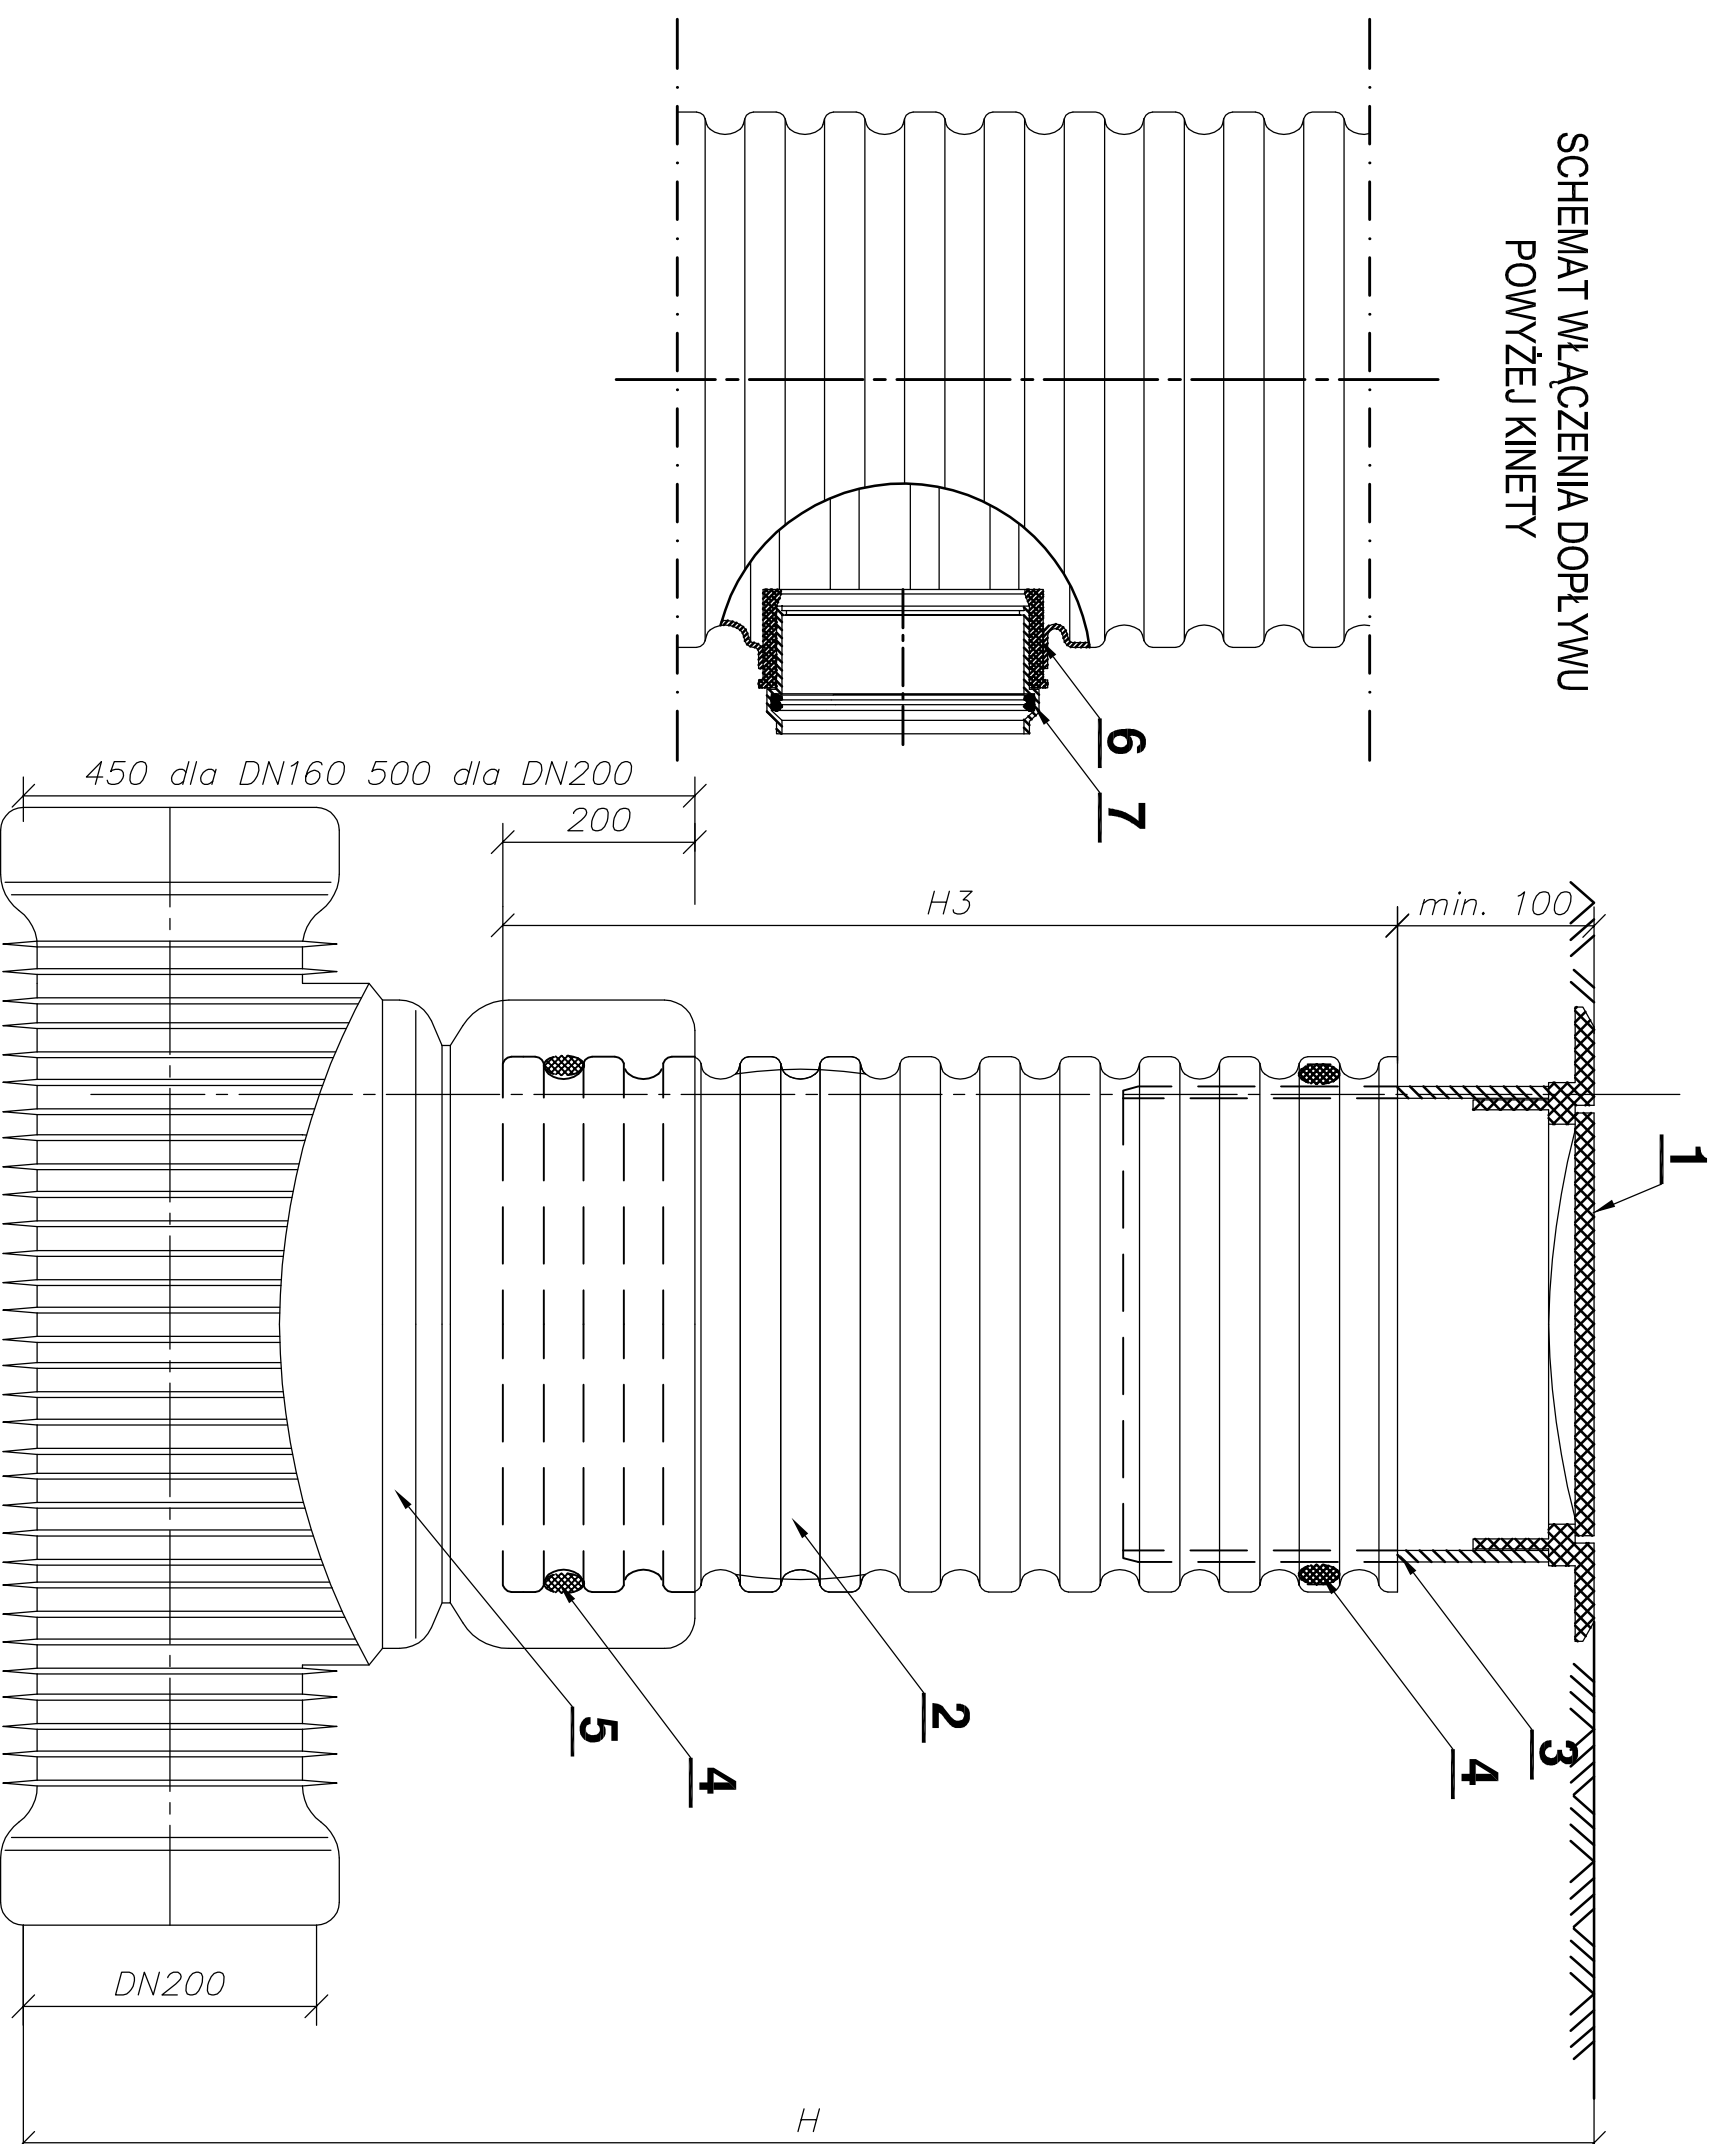

OZNACZENIA:

- 1 – Wtaz żeliwny klasy D
- 2 – Rura karbowana Ø425
- 3 – Rura teleskopowa Ø425
- 4 – Uszczelka
- 5 – Kineta z PP z króćcami
 - przepływowa dla rur PVC Dz200
 - połączeniowa dla rur PVC Dz200
 - dopływami dla PVC Dz160
- 6 – Wkładka IN-SITU Ø160
- 7 – Uszczelka

 <p>PROJWES</p>	<p>"PROJWES" S.C. PROJEKTOWANIE I USŁUGI W IŻYNIERII ŚRODOWISKA mgr inż. JOZEF WESOŁOWSKI, mgr inż. MARIUSZ WESOŁOWSKI 46-073 Chrząstina, Mechinica, ul. Al. Róż 18 tel.-fax 077 44-04-884</p>	<p>2.34</p>
<p>ZADANIE</p>	<p>KANALIZACJA BYTOWA MIEJSCOWOŚCI DZIERGOWICE – I ETAP</p>	<p>SKALA:</p>
<p>PRZEDMIOT RYS.</p>	<p>SCHEMAT STUDNI Z TWORZYW SZTUCZNYCH Ø425</p>	<p>1 : 20</p>
<p>LOKALIZACJA</p>	<p>DZIERGOWICE GMINA BIERAWA</p>	<p>podpis:</p>
<p>INWESTOR</p>	<p>GMINA BIERAWA</p>	<p>podpis:</p>
<p>STADIUM DOK.</p>	<p>PROJEKT WYKONAWCZY</p>	<p>mgr inż. Józef Wesołowski nr up. : 337/94/OP, 73/1975/OP</p>
<p>PROJEKTOWAŁ</p>	<p>mgr inż. Mariusz Wesołowski nr up. : OP/0032/P00S/03</p>	<p>podpis:</p>
<p>SPRAWDZIŁ</p>	<p>mgr inż. Mariusz Wesołowski nr up. : OP/0032/P00S/03</p>	<p>DATA OPRACOWANIA</p>
<p>DATA OPRACOWANIA</p>	<p>grudzień 2008</p>	