


km 0+000 - km 0+937

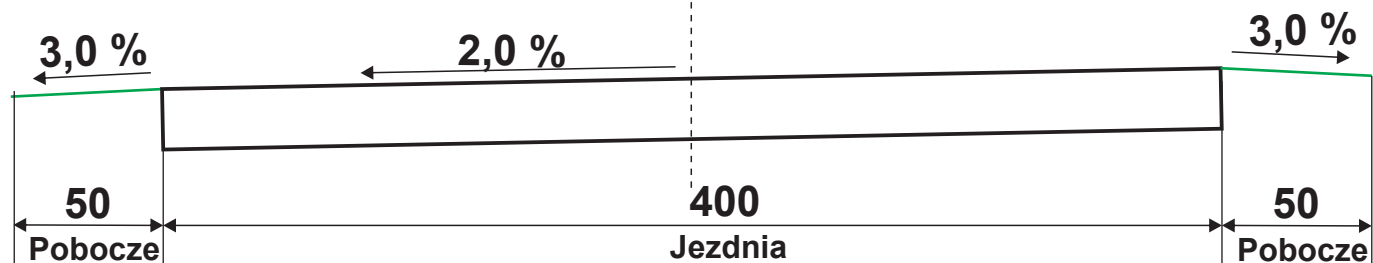

\*Uwaga. spadki poprzeczne dostosować do konfiguracji terenu

 Regon 531005383	PRZEDSIĘBIORSTWO USŁUGOWO-PROJEKTOWE „MI” Mirosław Sieja ul. Piłsudskiego 10 B/1 47-223 KĘDZIERZYN-KOŹLE		
	<b>OBIEKT</b> Droga dojazdowa do gruntów rolnych w Dziergowicach działki nr 1210 , 1176/1 , 1177 , 336/4 , 117,7 , 540/13 , 540/11 , 522 . 505/4 i 521		
<b>umowa nr</b>	imię i nazwisko	nr uprawnień	podpis
Autor	mgr inż. Mirosław Sieja	29/95/Op	
Sprawdził	Andrzej Jęczmienny	159/92/Op	
<b>STADIUM OPRACOWANIA</b>	<b>PROJEKT BUDOWLANY</b>		
<b>TEMAT</b>	Przebudowa drogi dojazdowej do gruntów rolnych w Dziergowicach	SKALA 1: 25	Grudzień 2014
<b>TEMAT RYSUNKU</b>	Przekroje normalne		
<b>INWESTOR</b>	GMINA BIERAWA ul. Wojska Polskiego 12 47-240 Bierawa		Rysunek nr 4