



## Przekrój konstrukcyjny

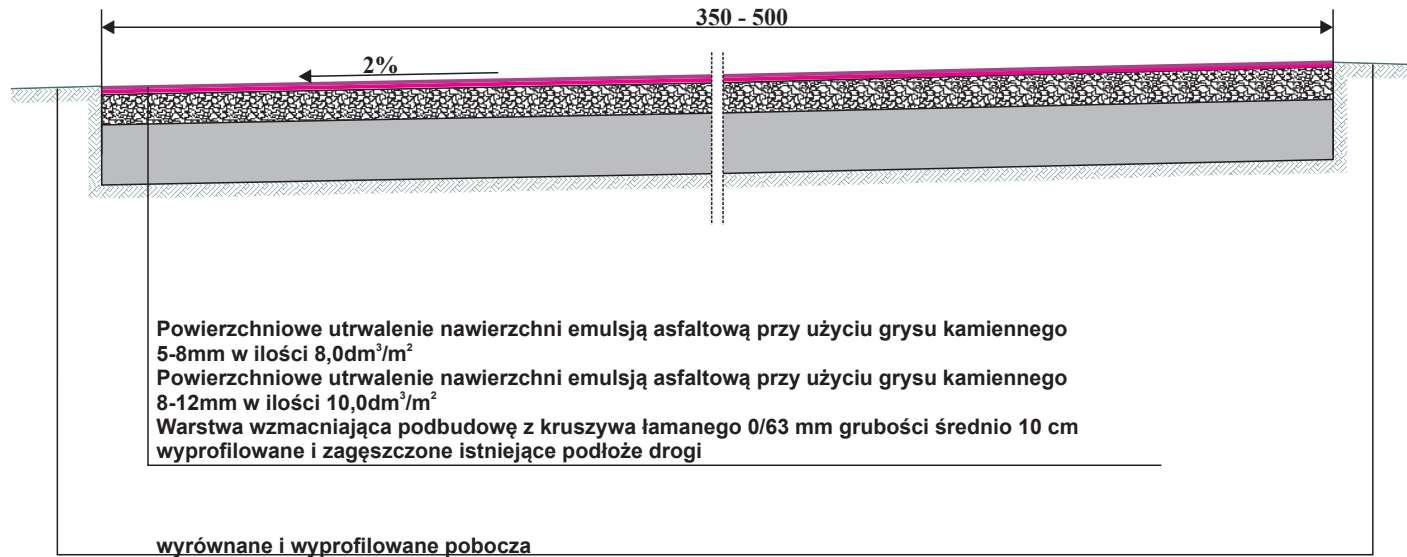

\*Uwaga. spadki poprzeczne dostosować do konfiguracji terenu

 Regon 531005383	PRZEDSIĘBIORSTWO USŁUGOWO-PROJEKTOWE „MI” Miroslaw Sieja ul. Piłsudskiego 10 B/1 47-223 KĘDZIERZYN-KOŹLE		
	Droga dojazdowa do gruntów rolnych w Dziergowicach działki nr 1210 , 1176/1 , 1177 , 336/4 , 117,7 , 540/13 , 540/11 , 522 . 505/4 i 521		
umowa nr	imię i nazwisko	nr uprawnień	podpis
Autor	mgr inż. Miroslaw Sieja	29/95/Op	
Sprawdził	Andrzej Jęczmienny	159/92/Op	
STADIUM OPRACOWANIA	PROJEKT BUDOWLANY		
TEMAT	Przebudowa drogi dojazdowej do gruntów rolnych w Dziergowicach		SKALA 1: 25
TEMAT RYSUNKU	Przekrój konstrukcyjny od km 0+000 do km0+867		
INWESTOR	GMINA BIERAWA ul. Wojska Polskiego 12 47-240 Bierawa		Grudzień 2014
			Rysunek nr 3