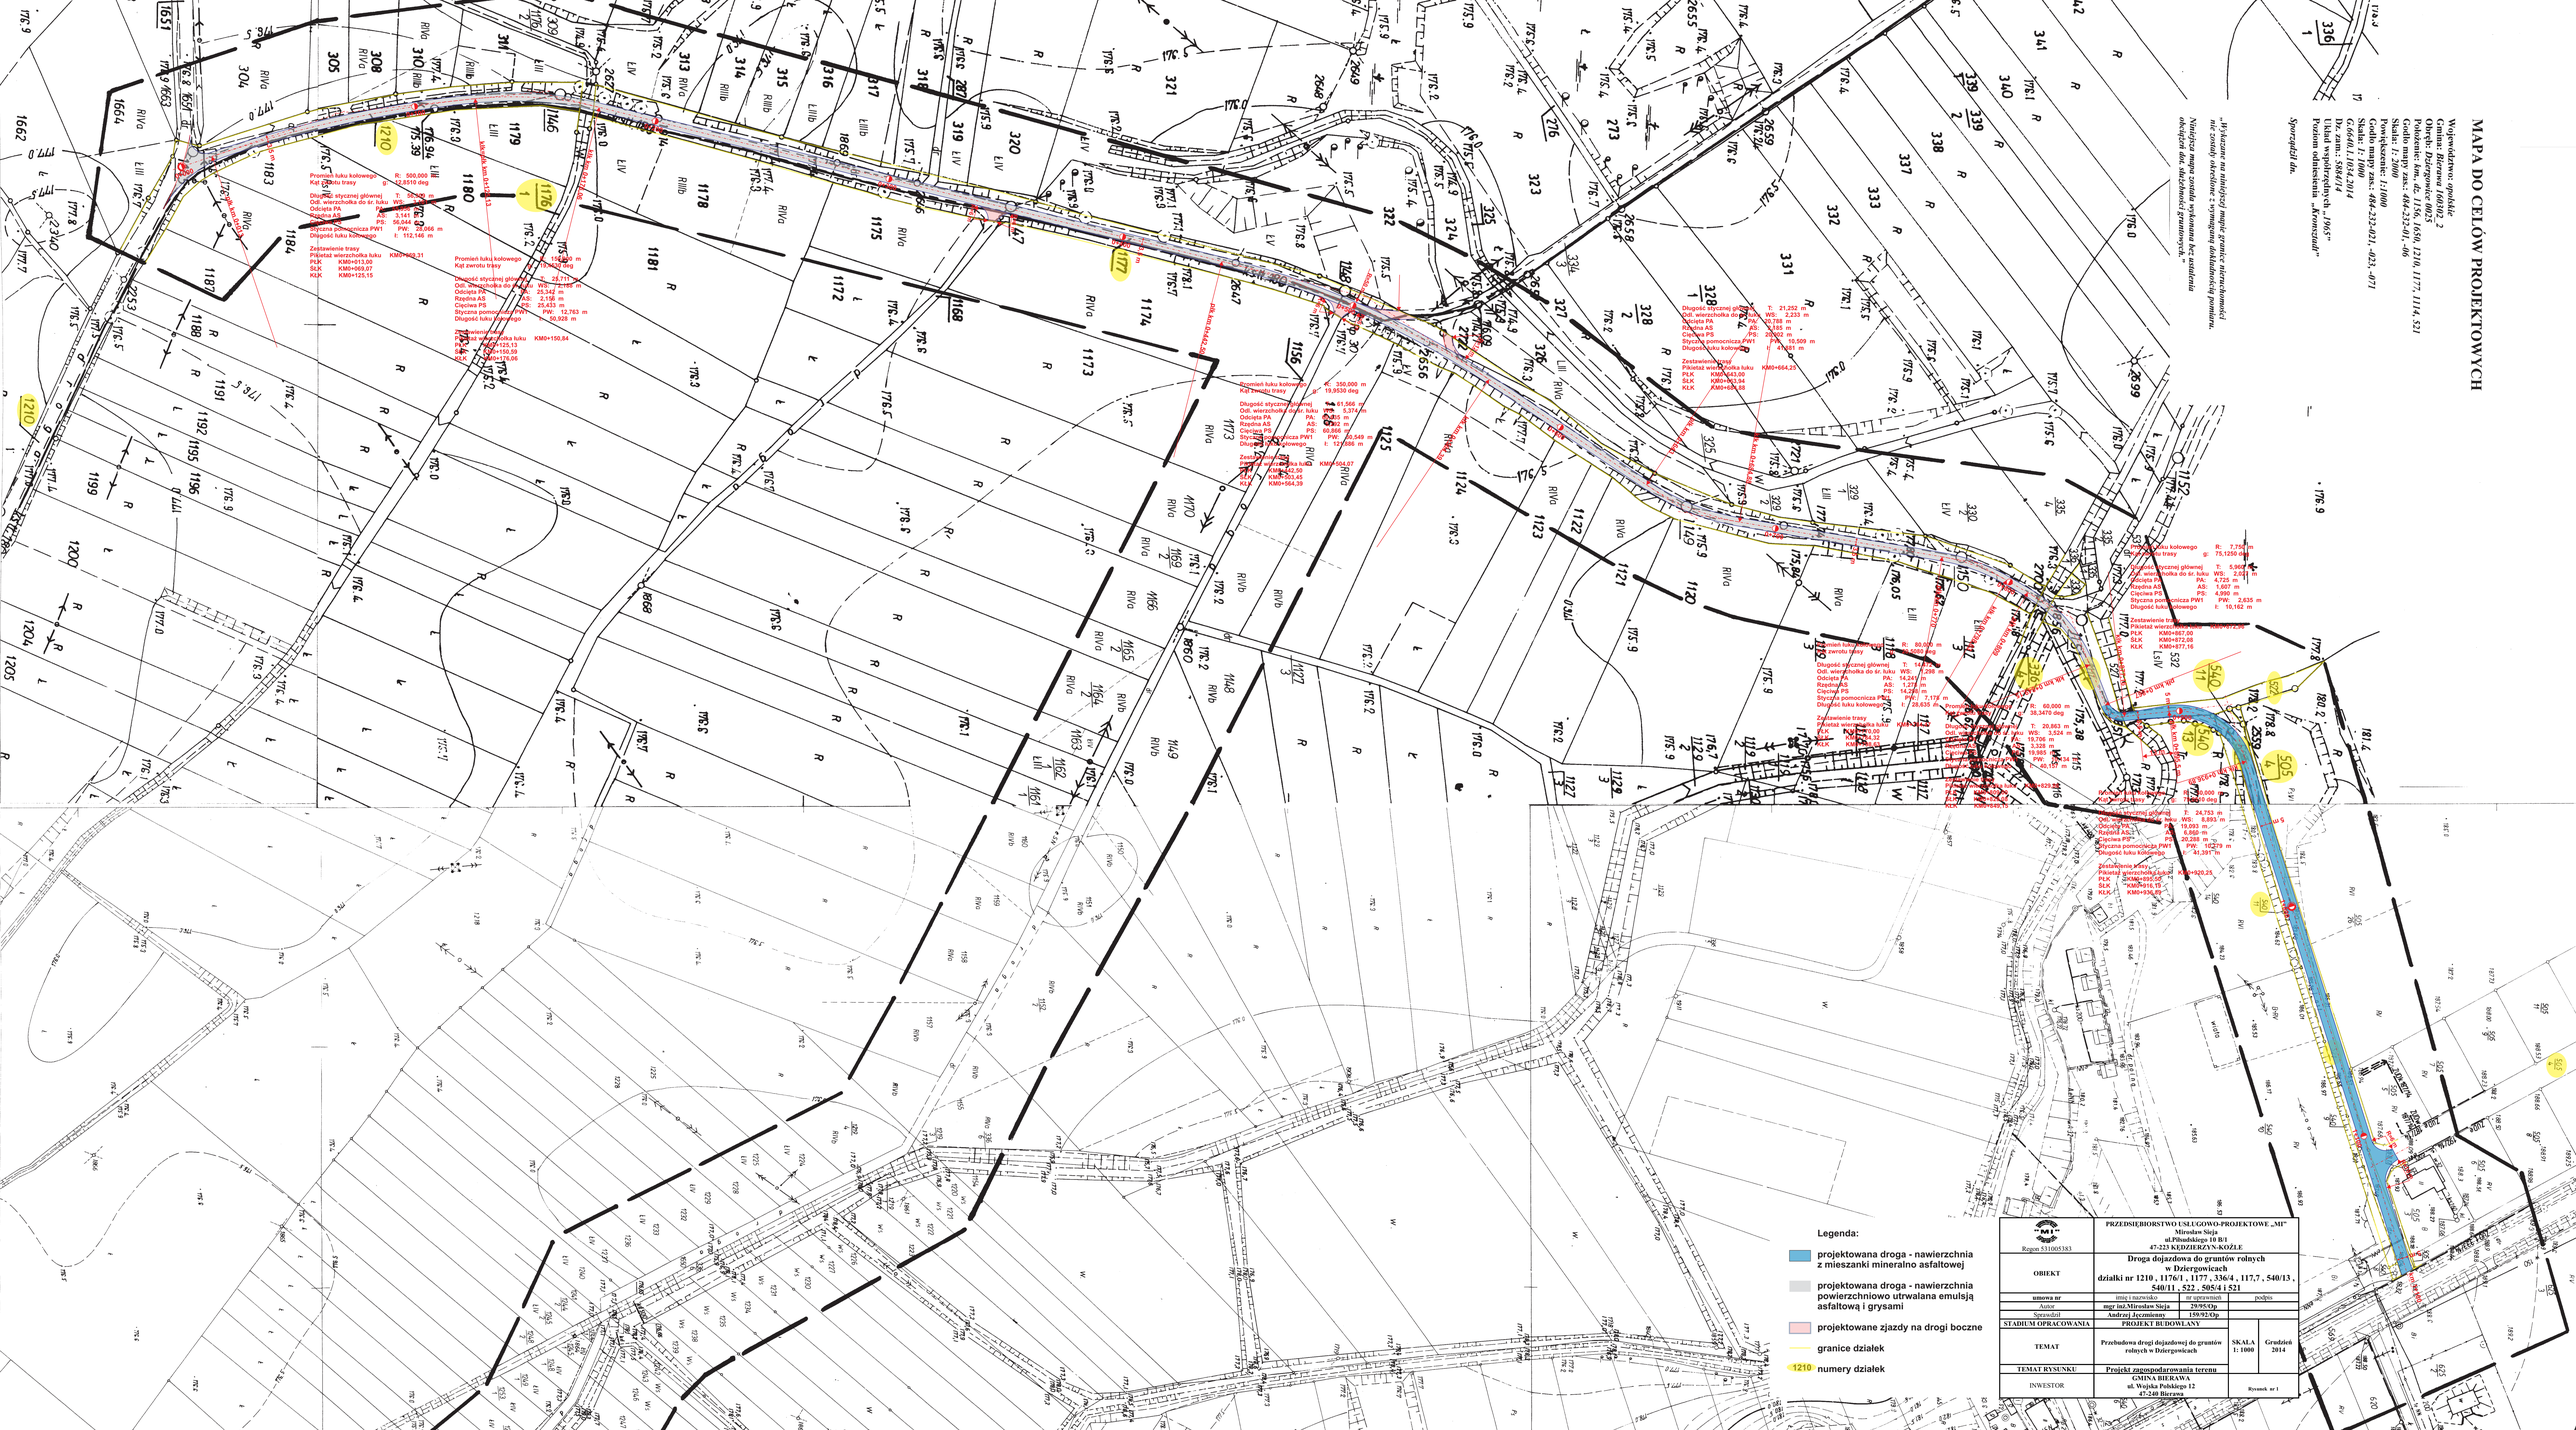
MAPA DO CELÓW PROJEKTOWYCH
Województwo: opolskie
Gmina: Bierawa 160302_2
Obręb: Dzierzgowice 0025
Położenie: km. dr. 1156, 1650, 1210, 1177, 1114, 521
Arkusz mapy: 484-232-041, -046
Skala: 1:1000
Powiększenie: 1:1000
Godło mapy zas.: 484-232-021, -025, -071
Skala: 1: 1000
Data: 6.06.2014 - 12.08.2014
Układ współrzędnych „1965"
Poziom odniesienia „Kronsztad"
Sporządził im.
„Wyłączenie stosowania przepisów ustawy o ochronie gruntów rolnych i leśnych na podstawie art. 11 ust. 2 ustawy z dnia 3 lutego 1995 r. o ochronie gruntów rolnych i leśnych (Dz. U. z 2009 r. Nr 213, poz. 1650 z późn. zm.)"
Legenda:
projektowana droga - nawierzchnia z mieszanki mineralno asfaltowej
projektowana droga - nawierzchnia powierzchniowo utrwalana emulsją asfaltową i grysami
projektowane zjazdy na drogi boczne
granice działek
1210 numery działek
PRZEDSIĘBIORSTWO USŁUGOWO-PROJEKTOWE „MI"
Mirosław Sieja
ul.Piłsudskiego 10 B/1
47-223 KĘDZIERZYN-KOŹLE
Regon 531005383
OBIEKT
Droga dojazdowa do gruntów rolnych w Dzierzgowicach
działki nr 1210 , 1176/1 , 1177 , 336/4 , 117,7 , 540/13 , 540/11 , 522 , 505/4 i 521
imię i nazwisko
nr uprawnień
podpis
inwestor
Mirosław Sieja
29/95/Op
Andrzej Jeczmionp
159/92/Op
STADIUM OPRACOWANIA
PROJEKT BUDOWLANY
TEMAT
Przebudowa drogi dojazdowej do gruntów rolnych w Dzierzgowicach
SKALA 1: 1000
Grudzień 2014
TEMAT RYSUNKU
Projekt zagospodarowania terenu
INWESTOR
GMINA BIERAWA
ul. Wojska Polskiego 12
47-240 Bierawa
Rysunek nr 1