



Przekrój konstrukcyjny

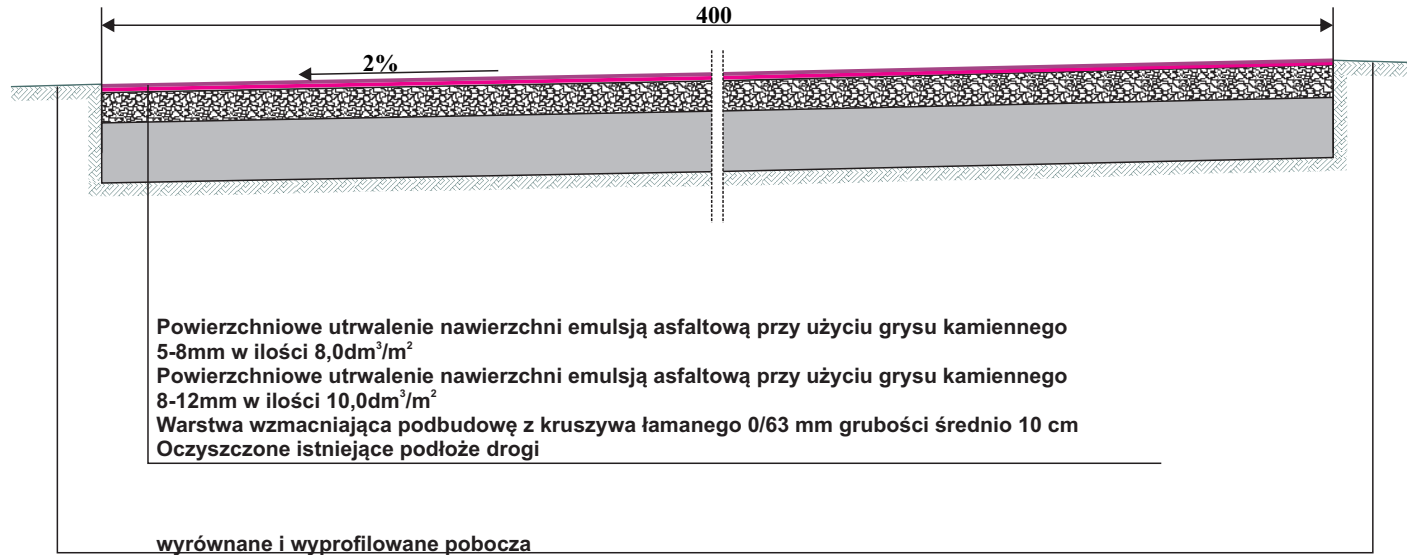

*Uwaga. spadki poprzeczne dostosować do konfiguracji terenu

 Regon 531005383		PRZEDSIĘBIORSTWO USŁUGOWO-PROJEKTOWE „MI” Mirosław Sieja ul. Piłsudskiego 10 B/1 47-223 KĘDZIERZYN-KOŹLE	
OBIEKT		Droga dojazdowa do gruntów rolnych Lubieszów - Bierawa Działki nr 89 , 61 , 12 i 1389	
umowa nr	imię i nazwisko	nr uprawnień	podpis
Autor	mgr inż. Mirosław Sieja	29/95/Op	
Sprawdził	Andrzej Jęczmienny	159/92/Op	
STADIUM OPRACOWANIA	PROJEKT BUDOWLANY		
TEMAT	Przebudowa drogi dojazdowej do gruntów Lubieszów - Bierawa Działki nr 89 , 61 , 12 i 1389		SKALA 1: 25
TEMAT RYSUNKU	Przekrój konstrukcyjny		
INWESTOR	GMINA BIERAWA ul. Wojska Polskiego 12 47-240 Bierawa		Rysunek nr 2