



**PRZEKRÓJ KONSTRUKCYJNY  
OD KM 0+000 DO KM 0+039**

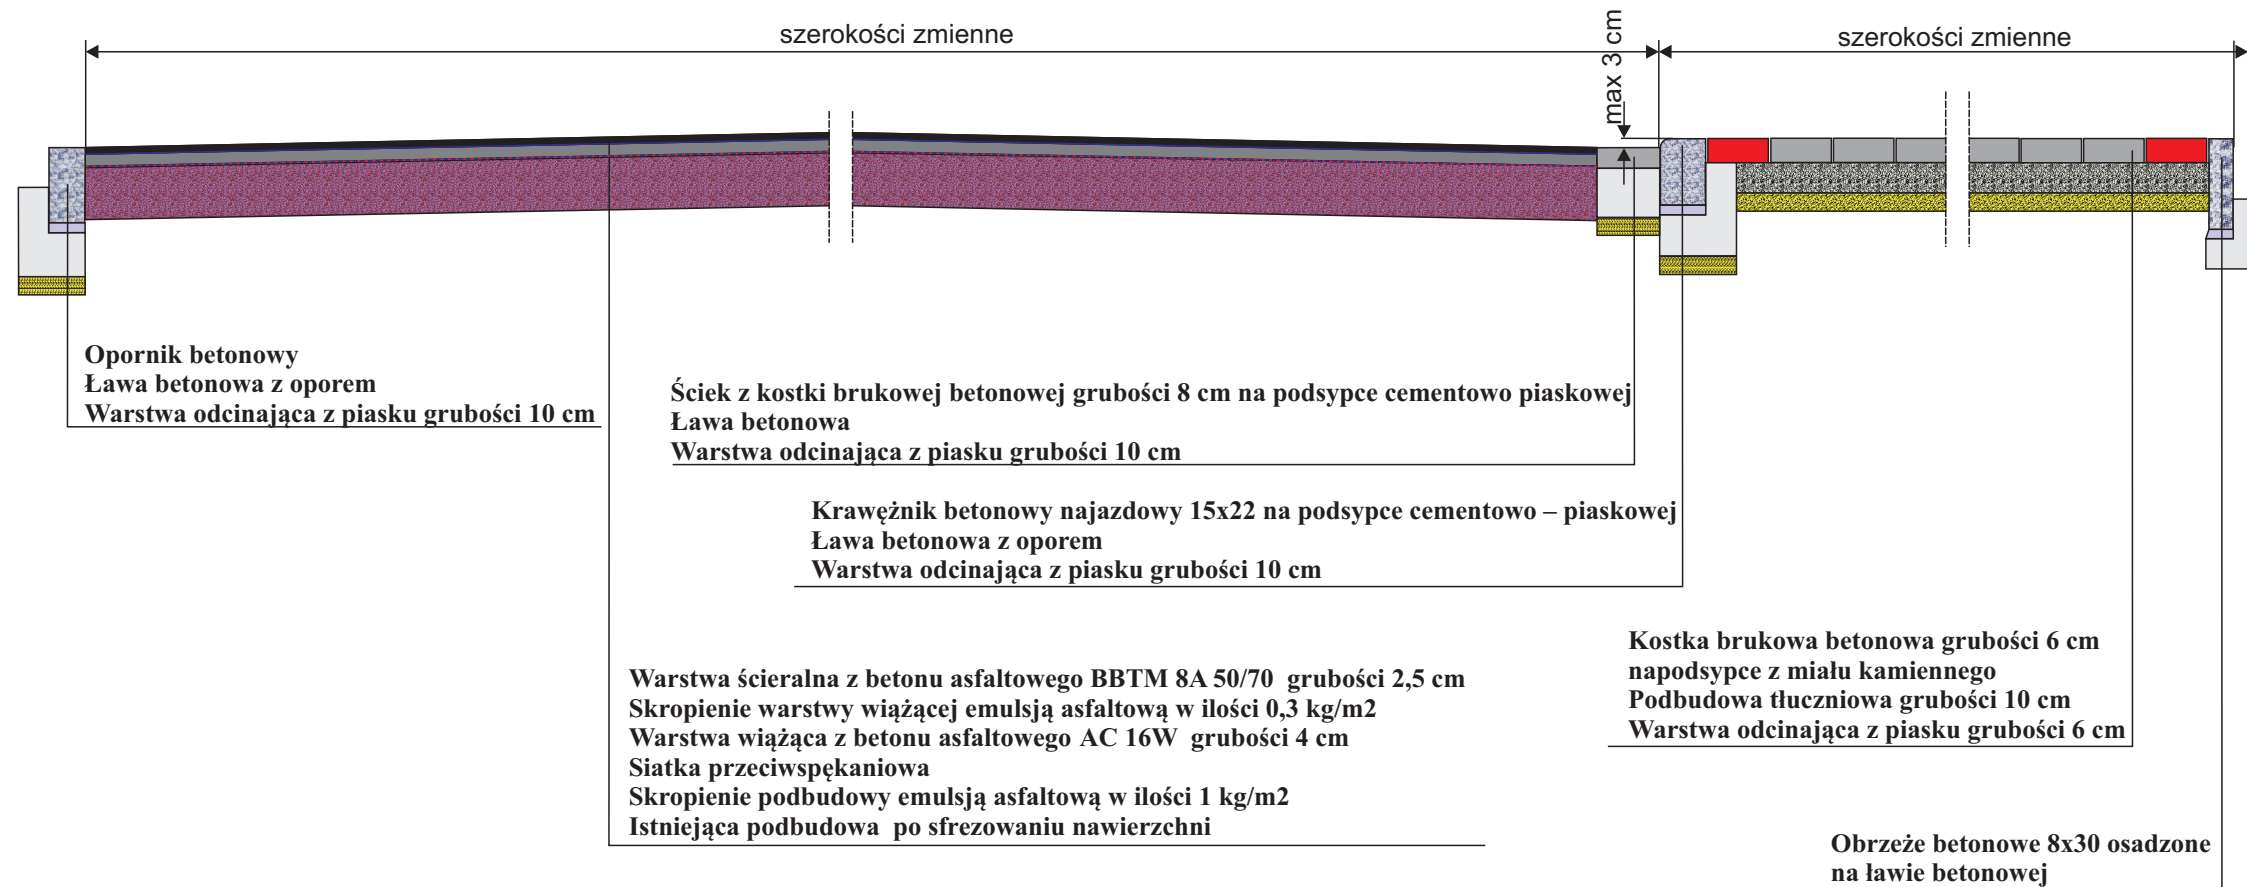

 Regon 531005383	<b>PRZEDSIĘBIORSTWO USŁUGOWO-PROJEKTOWE „MI”</b> Mirosław Sieja ul. Piłsudskiego 10 B/1 47-223 KĘDZIERZYN-KOŹLE		
	<b>OBIEKT</b> DROGA GMINNA ULICA GLIWICKA W BRZEŹCACH		
<b>umowa nr</b> Autor	imię i nazwisko mgr inż. Mirosław Sieja	nr uprawnień 29/95/Op	podpis
<b>TEMAT</b>	Remont poprzez przebudowę nawierzchni jezdni i przebudowę chodników na drodze gminnej – ulicy Gliwickiej w Brzeźcach w celu poprawy bezpieczeństwa ruchu		<b>SKALA</b> 1:25
<b>TEMAT RYSUNKU</b>	<b>PEZEKRÓJ KONSTRUKCYJNY 1</b>		2 czerwca 2015 r.
<b>INWESTOR</b>	Gmina Bierawa ul. Wojska Polskiego 12 47-240 BIERAWA		<b>Rysunek nr 2</b>