PRZEKRÓJ KONSTRUKCYJNY
WZDŁUŻ ZJAZDU PRZEZ ŚCIEK

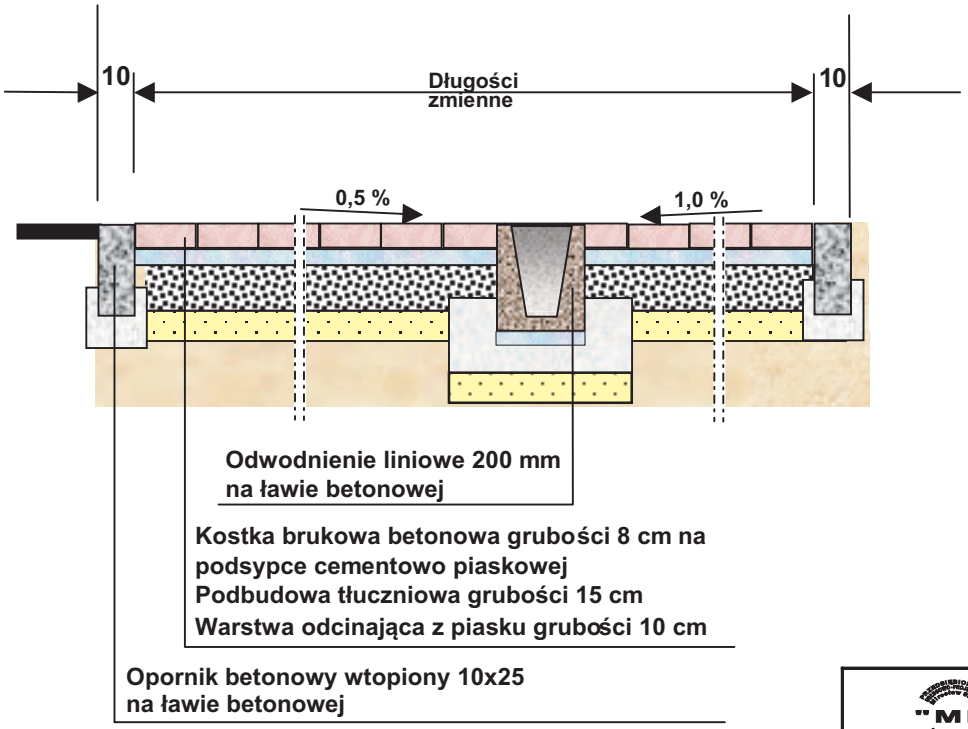

Regon 531005383	**PRZEDSIĘBIORSTWO USŁUGOWO-PROJEKTOWE „MI” Mirosław Sieja ul.Piłsudskiego 10 B/1 47-223 KĘDZIERZYN-KOŹLE**		
OBIEKT	**DROGA GMINNA ULICA GLIWICKA W BRZEŹCACH**		
umowa nr	imię i nazwisko	nr uprawnień	podpis
Autor	**mgr inż. Mirosław Sieja**	**29/95/Op**	
TEMAT	**Remont poprzez przebudowę nawierzchni jezdni i przebudowę chodników na drodze gminnej – ulicy Gliwickiej w Brzeźcach w celu poprawy bezpieczeństwa ruchu**		**SKALA 1:25**
TEMAT RYSUNKU	**PEZEKRÓJ KONSTRUKCYJNY ZJAZDU PRZEZ ŚCIEK**		2 czerwca 2015 r.
INWESTOR	Gmina Bierawa ul. Wojska Polskiego 12 47-240 BIERAWA		**Rysunek nr 9**