



PRZEKRÓJ KONSTRUKCYJNY POPRZECZNY ZJAZDU NA POBOCZU

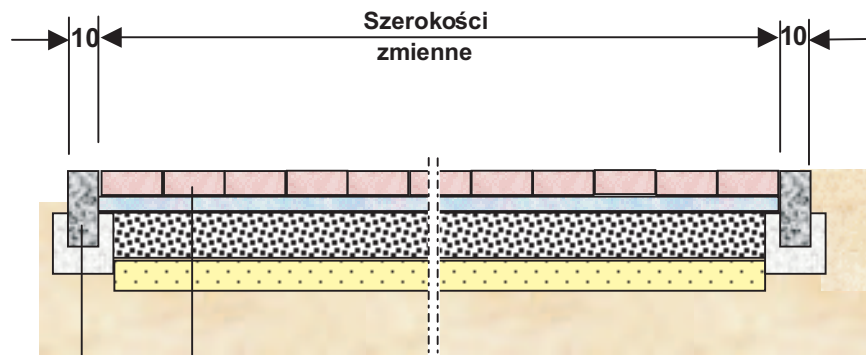

Kostka brukowa betonowa grubości 8 cm
na podsypce cementowo piaskowej
Podbudowa tłuczniowa grubości 15 cm
Warstwa odcinająca z piasku grubości 10 cm

Opornik betonowy wtopiony 10x25
osadzony podsypce cementowo- piaskowej

| | | | |
|---|---|-----------------|----------------------|
|  Regon 531005383 | PRZEDSIĘBIORSTWO USŁUGOWO-PROJEKTOWE „MI” Mirosław Sieja ul. Piłsudskiego 10 B/1 47-223 KĘDZIERZYN-KOŹLE | | |
| | OBIEKT DROGA GMINNA ULICA GLIWICKA W BRZEŹCACH | | |
| umowa nr | imię i nazwisko | nr uprawnień | podpis |
| Autor | mgr inż. Mirosław Sieja | 29/95/Op | |
| TEMAT | Remont poprzez przebudowę nawierzchni jezdni i przebudowę chodników na drodze gminnej – ulicy Gliwickiej w Brzeźcach w celu poprawy bezpieczeństwa ruchu | | SKALA 1:25 |
| TEMAT RYSUNKU | PEZEKRÓJ KONSTRUKCYJNY ZJAZDU NA POBOCZU - POPRZECZNY | | 2 czerwca 2015 r. |
| INWESTOR | Gmina Bierawa ul. Wojska Polskiego 12 47-240 BIERAWA | | Rysunek nr 14 |