



PRZEKRÓJ KONSTRUKCYJNY POPZRZECZNY ZJAZDU PRZEZ CHODNIK

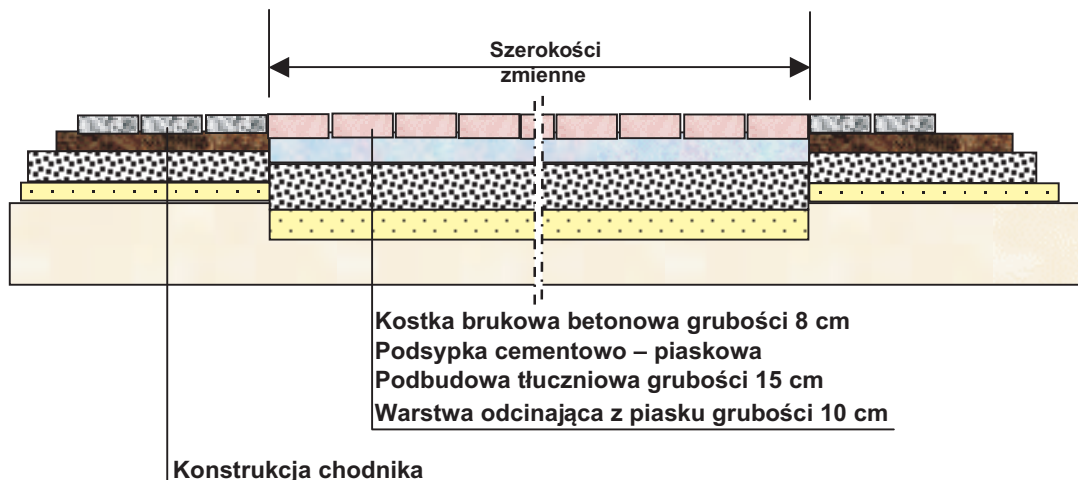

 Regon 531005383	PRZEDSIĘBIORSTWO USŁUGOWO-PROJEKTOWE „MI” Mirosław Sieja ul. Piłsudskiego 10 B/1 47-223 KĘDZIERZYN-KOŹLE		
OBIEKT	DROGA GMINNA ULICA GLIWICKA W BRZEŹCACH		
umowa nr	imię i nazwisko	nr uprawnień	podpis
Autor	mgr inż. Mirosław Sieja	29/95/Op	
TEMAT	Remont poprzez przebudowę nawierzchni jezdni i przebudowę chodników na drodze gminnej – ulicy Gliwickiej w Brzeźcach w celu poprawy bezpieczeństwa ruchu		SKALA 1:25
TEMAT RYSUNKU	PEZEKRÓJ KONSTRUKCYJNY ZJAZDU PRZEZ CHODNIK - POPRZECZNY		2 czerwca 2015 r.
INWESTOR	Gmina Bierawa ul. Wojska Polskiego 12 47-240 BIERAWA		Rysunek nr 12