
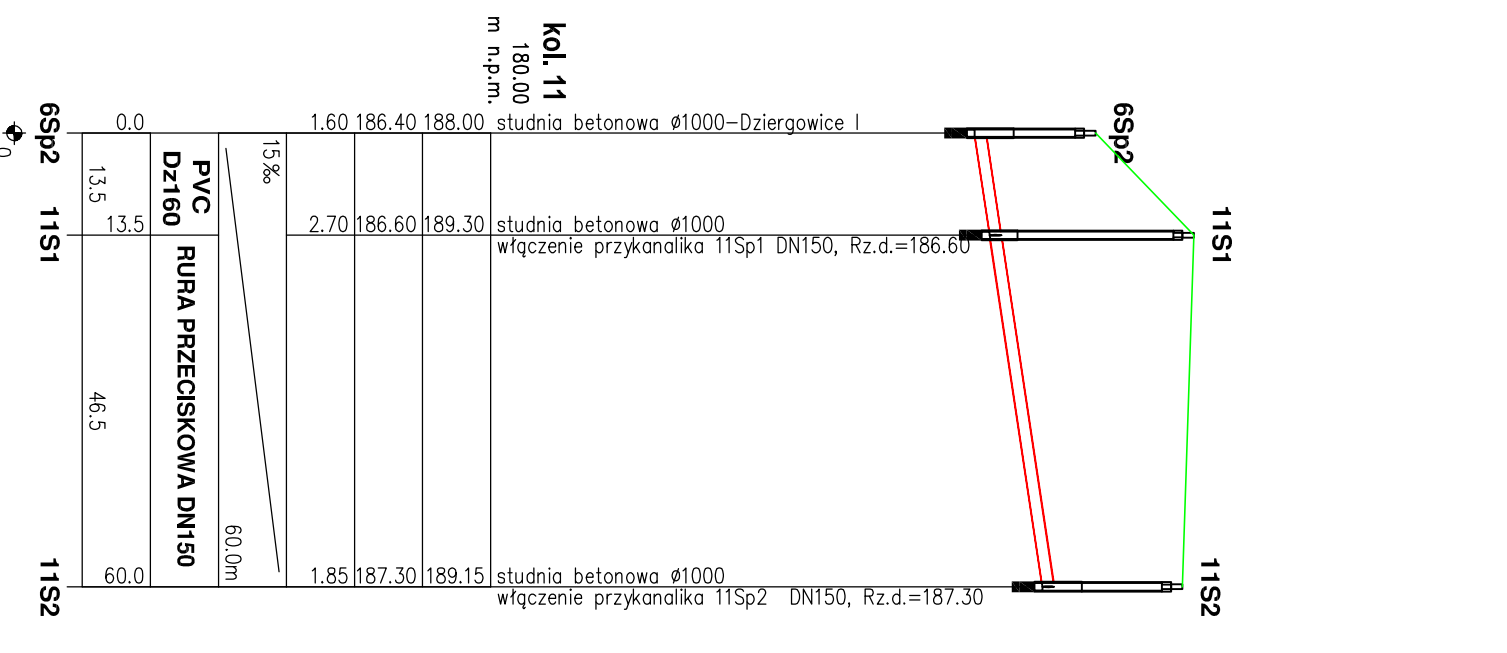
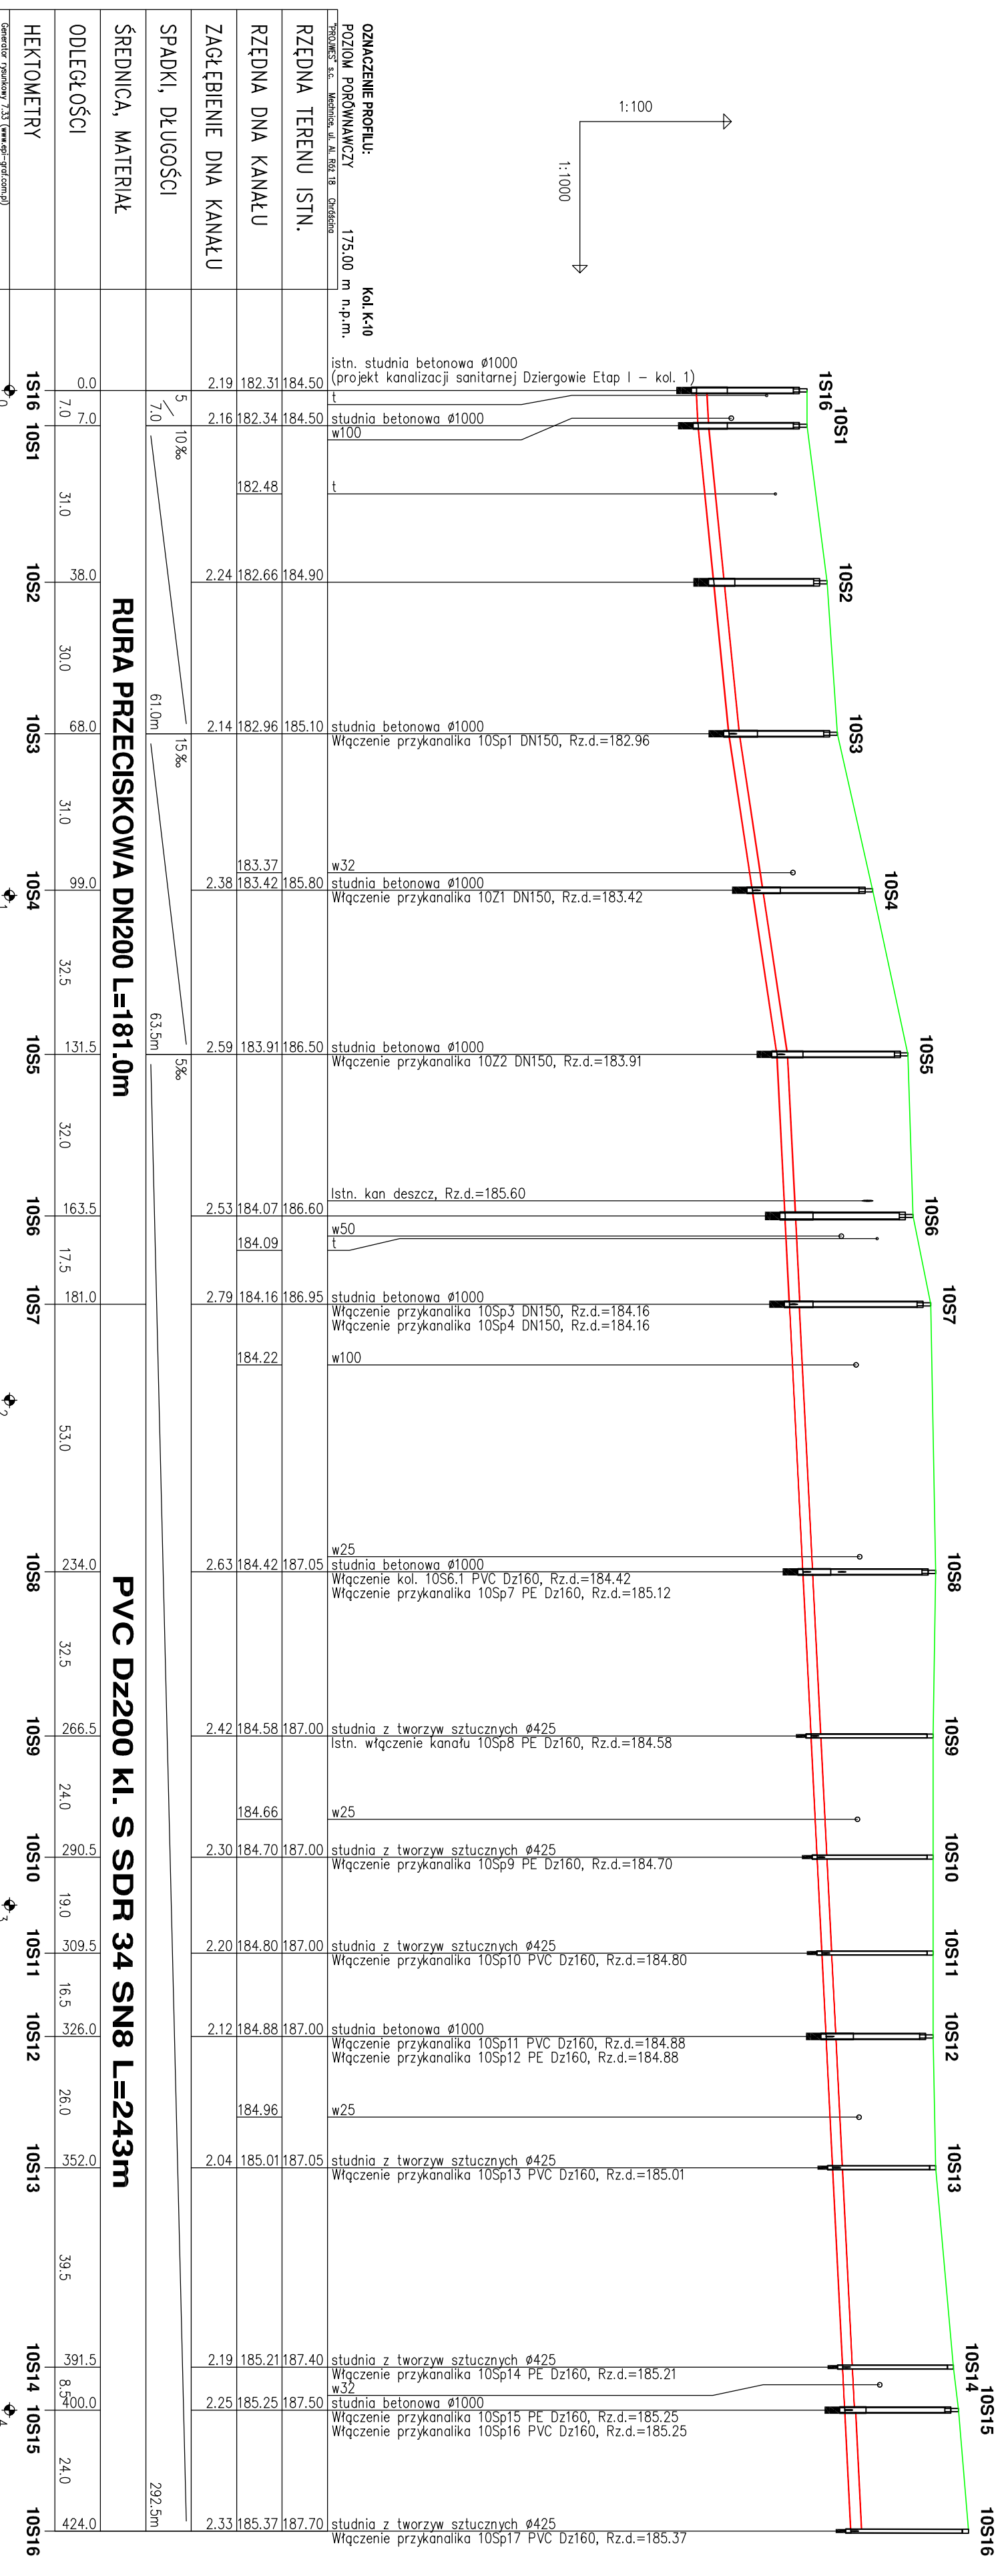


RODZAJ NAWIERZCHNI
SPOSÓB ZABEZPIECZENIA WYKOPU
WYMIARY WYKOPU
SPOSÓB WYKONANIA WYKOPU
ODMOWIENIE WYKOPU
POBUDOWA

MIKROTUNELING

gruntowa
pełne wypraskami lub ściankami rozporowymi
wykop pionowy o szerokości b=1,1m
mechanicznie-90% ręcznie-10%, 60% urobku z czasowym odwozem, 40% z odwozem na wysypisko
podsyпка piaskowo-zwirowa h=15cm, obsypka h=30cm

MIKROTUNELING

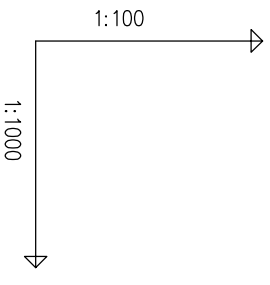

PROJWES	"PROJWES" S.C.
ZADANIE	PROJEKTOWANIE I USŁUGI W ZYMIERZENIU ŚRODOWISKA
PRZEDMIOT RYS.	PROJEKT KANALIZACJI SANITARNEJ W MIEJSCOWOŚCI DZIERGOWICE- ETAP II WRAZ Z KANALIZACJĄ DESZCZOWĄ W UL. KOZIELSKIEJ
LOKALIZACJA	K3 KOLEKTOR K-10 - UL. DWORCOWA
INWESTOR	GMINA BIERAWA
STADIUM DOK.	PROJEKT BUDOWLANY
PROJEKTOWAŁ	mjr inż. Jacek Wasolowski
SPRAWDZIŁ	mjr inż. Marcin Wasolowski
DATA OPRACOWANIA	czerwiec 2014

Nr rys.	17
SKALA:	1:100
podpis:	
podpis:	