


MIKROTUNELING

RODZAJ NAMIERZCZENI
SPOSÓB ZABEZPIECZENIA WYKOPU
WYMARY WYKOPU
SPOSÓB WYKONANIA WYKOPU
ODWODNIENIE WYKOPU
PODBUDOWA

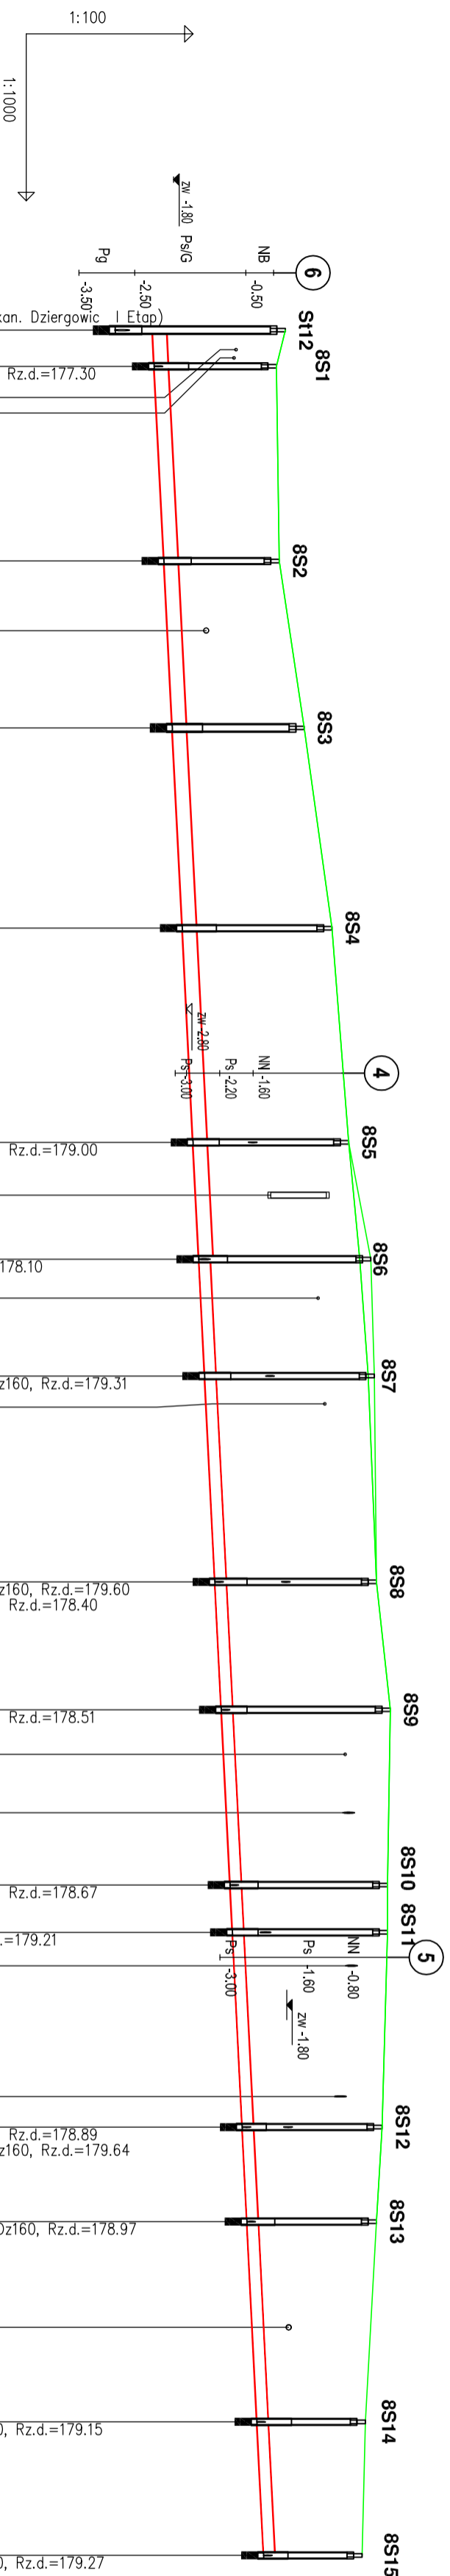

POZIOM PORÓWNAWCZY	170.00 m n.p.m.	Kol. K-8
OZNACZENIE PROFILU:		
RZĘDNA TERENU PROJ.	179.66	włączenie do istn. Kol. T (Projekt kan. Dziergowice I Etap)
RZĘDNA TERENU ISTN.	179.50	DN250, Rz.d.=176.53
RZĘDNA DNA KANAŁU	177.30	studnia betonowa ø 1000
ZAGŁĘBIENIE DNA KANAŁU	3.06	włączenie przykanalika 8Sp1 DN150, Rz.d.=177.30
SPADKI, DŁUGOŚCI	5‰	4kt
ŚREDNICA, MATERIAŁ		
RURA PRZECISKOWA DN250 L=167.0m		
ODLEGIŁOŚCI	0.0	
HEKTOMETRY	6.5	
	35.0	
	41.5	
	30.0	
	71.5	
	36.0	
	107.5	
	38.5	
	146.0	
	21.0	
	167.0	
	21.0	
	188.0	
	37.0	
	225.0	
	23.0	
	248.0	
	31.5	
	279.5	
	8.5	
	288.0	
	35.0	
	323.0	
	17.0	
	340.0	
	36.0	
	376.0	
	24.0	
	400.0	
RURA PRZECISKOWA DN200 L=233.0m		
	400.0m	

PROJWES	"PROJWES" S.C.
PROJEKTOWANIE I USŁUGI W ZWIĄZKU Z DZIERGOWICZĄ	PROJEKTOWANIE I USŁUGI W ZWIĄZKU Z DZIERGOWICZĄ
46-073 Miechów, ul. Al. 862 18 tel.-fax 77 44-04-884 projweso2@poczta.onet.pl	46-073 Miechów, ul. Al. 862 18 tel.-fax 77 44-04-884 projweso2@poczta.onet.pl
mgr inż. Józef Wesołowski, mgr inż. Mariusz Wesołowski	mgr inż. Józef Wesołowski, mgr inż. Mariusz Wesołowski
PROJEKT KANALIZACJI SANITARNEJ W MIEJSCOWOŚCI DZIERGOWICE - ETAP II WRAZ Z KANALIZACJĄ DESZCZOWĄ W UL. KOZIELSKIEJ	PROJEKT KANALIZACJI SANITARNEJ W MIEJSCOWOŚCI DZIERGOWICE - ETAP II WRAZ Z KANALIZACJĄ DESZCZOWĄ W UL. KOZIELSKIEJ
ZADANIE	Nr rys. 10
PRZEDMIOT RYS. PROFIL PODŁUŻNY	KS KOLEKTOR K-8 UL. DWORCOWA
LOKALIZACJA	DZIERGOWICE, GMINA BIERAWA
INWESTOR	GMINA BIERAWA
UL. WOJSKA POLSKIEGO 12, 47-240 BIERAWA	
STADIUM DOK.	PROJEKT BUDOWLANY
PROJEKTOWAŁ	mgr inż. Józef Wesołowski
SPRAWDZIŁ	mgr inż. Mariusz Wesołowski
DATA OPRACOWANIA	nr. un. : OP/L000232/PO05/03 czerwiec 2014
	podpis: