


RODZAJ NAMIERCZENI
SPOSÓB ZABEZPIECZENIA WYKOPU
WYMIARY WYKOPU
SPOSÓB WYKONANIA WYKOPU
ODMODYNIENIE WYKOPU
PODBUDOWKA

MIKROTUNELING

gruntowa
pełne wyprostkami lub ściłankami rozporowymi
wykop pionowy o szerokości b=1,1m
mechanicznie-90% ręcznie-10%, 60% urobku z czasowym odwozem, 40% z odwozem na wysypisko
podsyпка piaskowo-zwirowa h=15cm, obsypka h=30cm

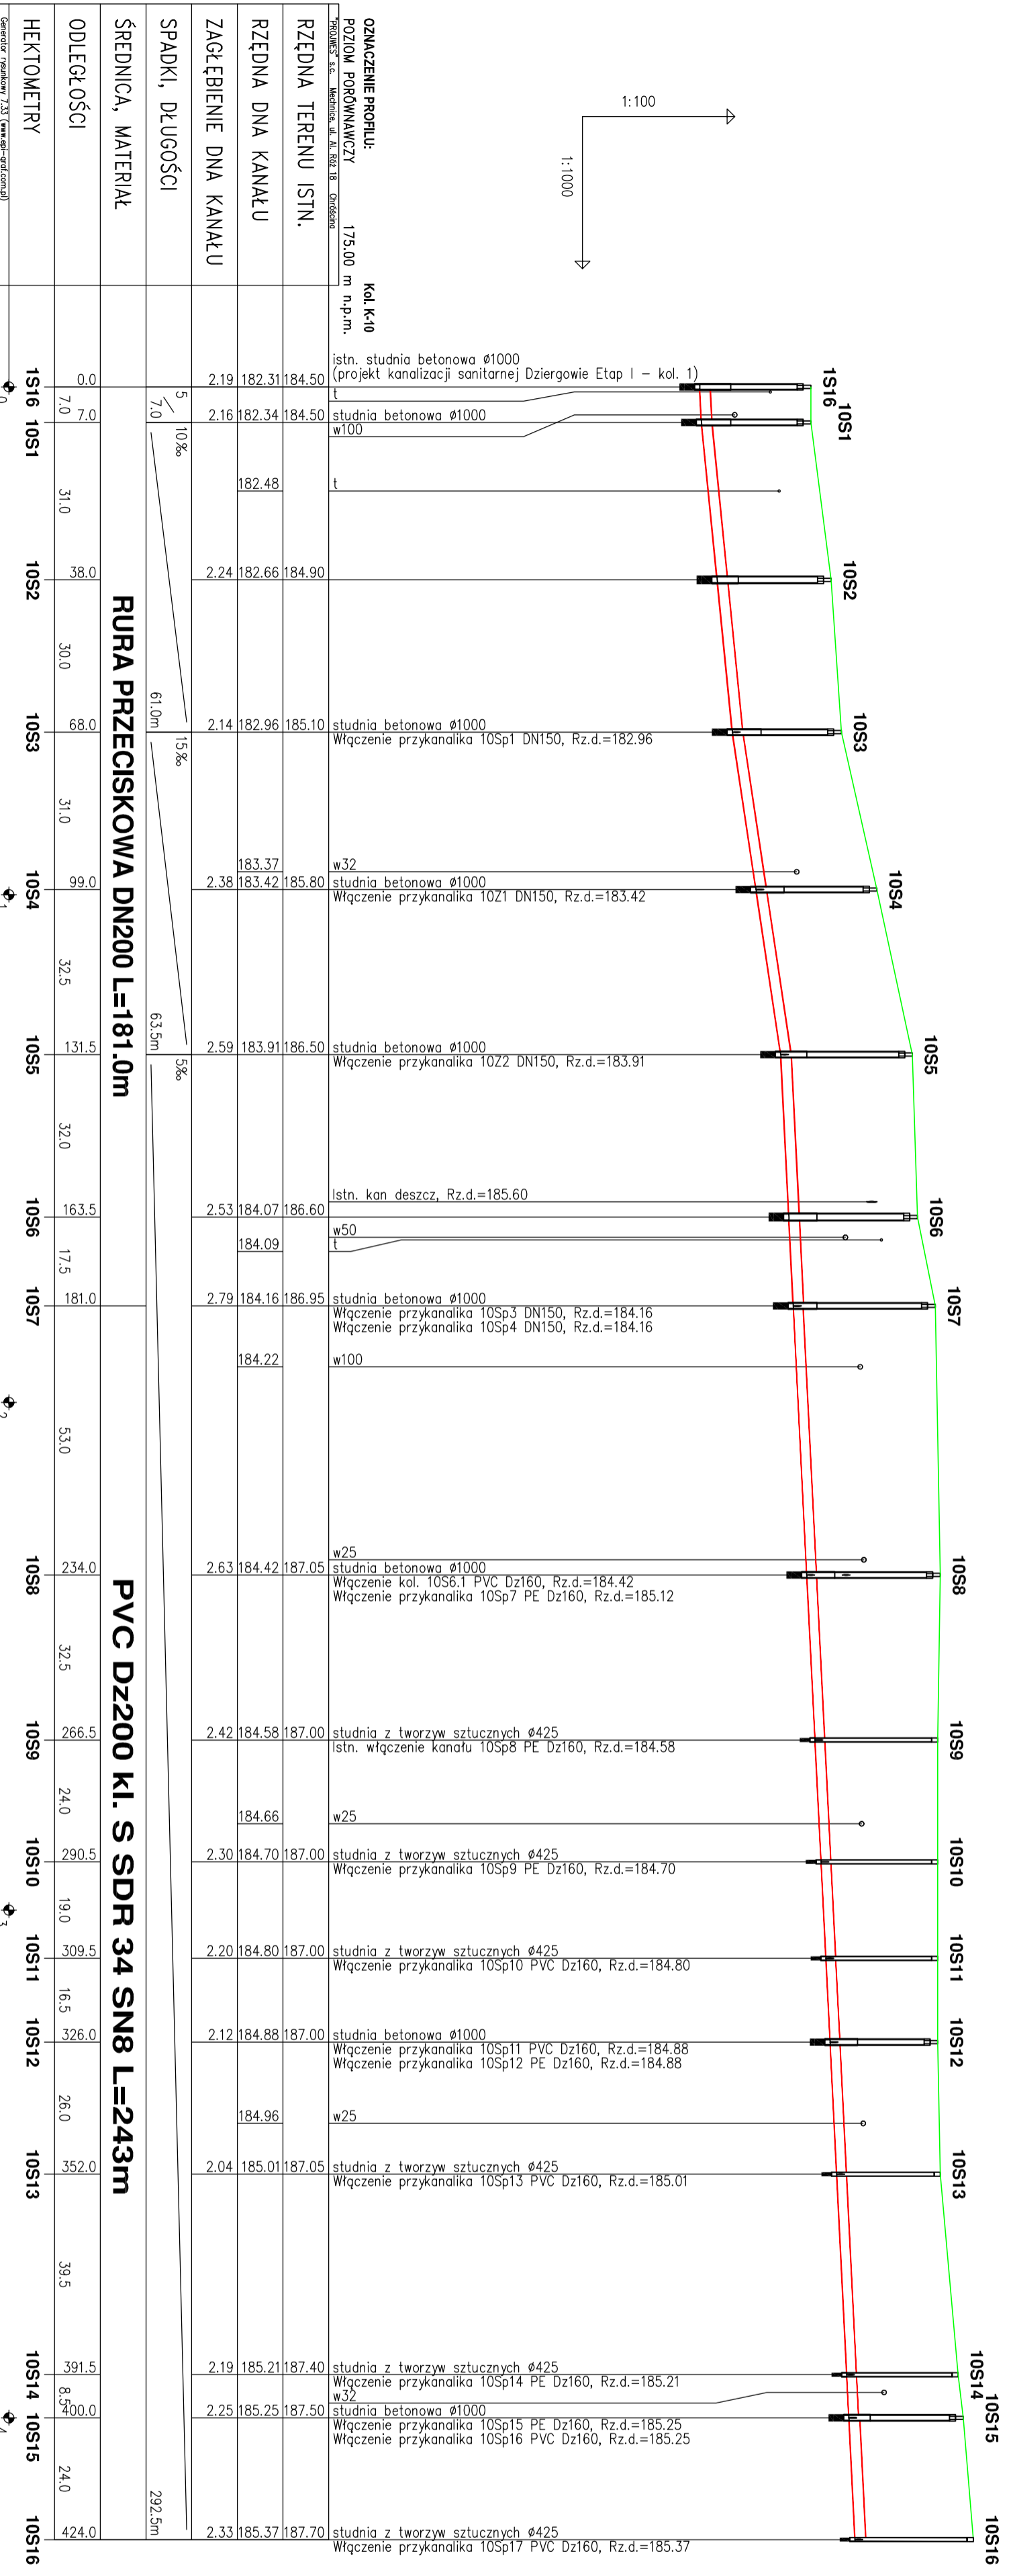

ODLEGŁOŚCI	0.0	7.0	31.0	38.0	68.0	99.0	131.5	163.5	181.0	234.0	266.5	290.5	309.5	326.0	352.0	391.5	400.0	424.0
HEKTOMETRY	1S16	10S1	10S2	10S3	10S4	10S5	10S6	10S7	10S8	10S9	10S10	10S11	10S12	10S13	10S14	10S15	10S16	

RURRA PRZECISKOWA DN200 L=181.0m

PVC DZ200 KI. S SDR 34 SN8 L=243m

	"PROJWES" S.C. PROJEKTOWANIE I USŁUGI W ZYWIENIU ŚRODOWISKA mgr inż. JÓZEF WESOŁOWSKI, mgr inż. MARIUSZ WESOŁOWSKI 46-073 Miechów, ul. Al. 1848 18 tel.-fax 77 44-04-884 projwes@o2.pl
ZADANIE	PROJEKT KANALIZACJI SANITARNEJ W MIEJSCOWOŚCI DZIERGOWICE - ETAP II WRAZ Z KANALIZACJĄ DESZCZOWĄ W UL. KOZIELSKIEJ
PRZEDMIOT RYS.	KS KOLEKTOR K-10 - UL. DWORCOWA
LOKALIZACJA	DZIERGOWICE, GMINA BIERAWA
INWESTOR	GMINA BIERAWA UL. WÓJSKA POLSKIEGO 12, 47-240 BIERAWA
STADIUM DOK.	PROJEKT BUDOWLANY
PROJEKTOWAŁ	mgr inż. Józef Wesołowski nr up. : 337194/O.P., 48195/O.P.
SPRAWDZIŁ	mgr inż. Mariusz Wesołowski nr up. : OP/L000322/POOS/0/3
DATA OPRACOWANIA	czerwiec 2014

Nr rys. **12**
 SKALA: 1:100
 podpis: