RODZAJ NAWIERZCHNI	MIKROTUNELING	Gruntowa	MIKROTUNELING	Gruntowa	PRZEWIERT NR 10	Gruntowa
SPOSÓB ZABEZPIECZENIA WYKOPU		Pełne wypraskami lub ściankami rozporowymi		Pełne wypraskami lub ściankami rozporowymi		Pełne wypraskami lub ściankami rozporowymi
WYMIARY WYKOPU		Wykop płonowy o szerokości b=1,1m		Wykop płonowy o szerokości b=1,1m		Wykop płonowy o szerokości b=1,1m
SPOSÓB WYKONANIA WYKOPU		mechanicznie-85%, ręcznie-15%, z odwozem na wysypisko-100% urobku		mechanicznie-90% ręcznie-10% na odkład 100% urobku		mechanicznie-90% ręcznie-10%, z odwozem czasowym-80%, z odwozem na wysypisko- 20% urobku
ODWODNIENIE WYKOPU		igłofiltrami w rozstawie co 0,90m		"		"
PODBUDOWA		podsypka piasowo-żwirowa h=15cm, obsypka h=30cm		podsypka h=15cm, obsypka h=30cm		podsypka piasowo-żwirowa h=15cm, obsypka h=30cm

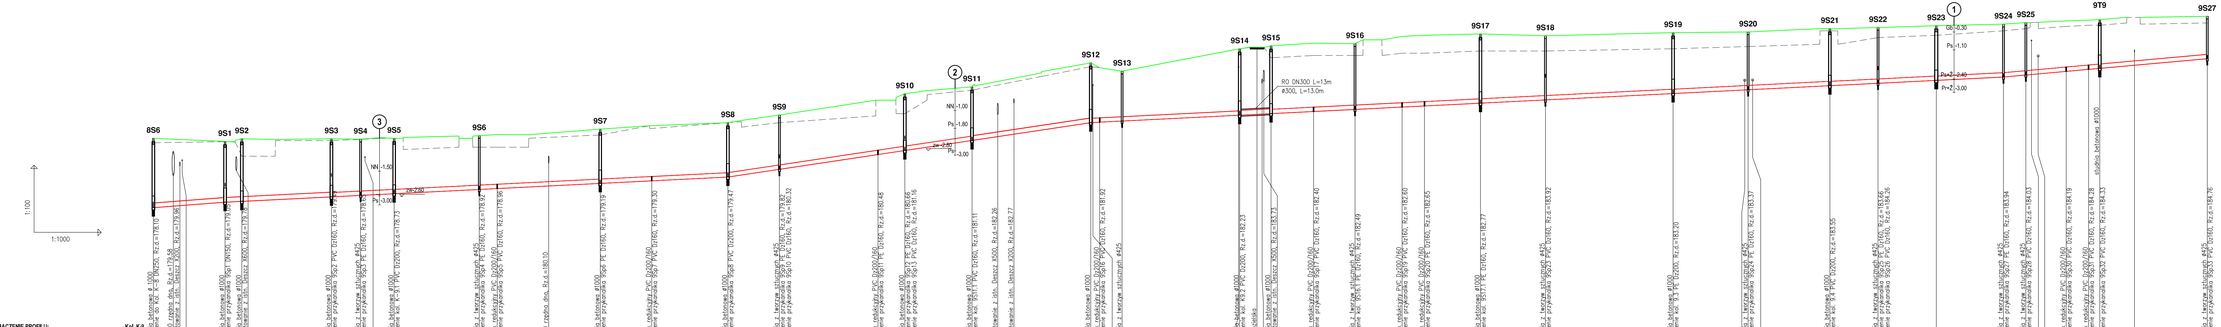

OZNACZENIE PROFILU: Kol. K-9

POZIOM PORÓWNAWCZY 172.00 m n.p.m.

RZĘDNA TERENU PROJ.	8S6 185.20	9S1 185.00	9S2 185.05	9S3 185.05	9S4 185.15	9S5 185.15
RZĘDNA TERENU ISTN.	185.20	185.00	185.05	185.05	185.15	185.15
RZĘDNA DNA KANAŁU	178.10	178.12	178.05	178.15	181.50	181.50
ZAGŁĘBIENIE DNA KANAŁU	7.10	6.88	7.00	6.90	3.65	3.65
SPADKI, DŁUGOŚCI		8‰ 32.0m	5‰			
ŚREDNICA, MATERIAŁ	RURA PRZECISKOWA DN200 L=79.5m		PVC Dz200 kl. S SDR 34 SN8 L=286.0m			
ODLEGŁOŚCI	0.0	32.0	39.5	79.5	92.5	107.5
HEKTOMETRY	8S6	9S1	9S2	9S3	9S4	9S5

| | | | | | |