


KOLIZJA Z WODOCIĄGIEM DN200

SKALA 1:25

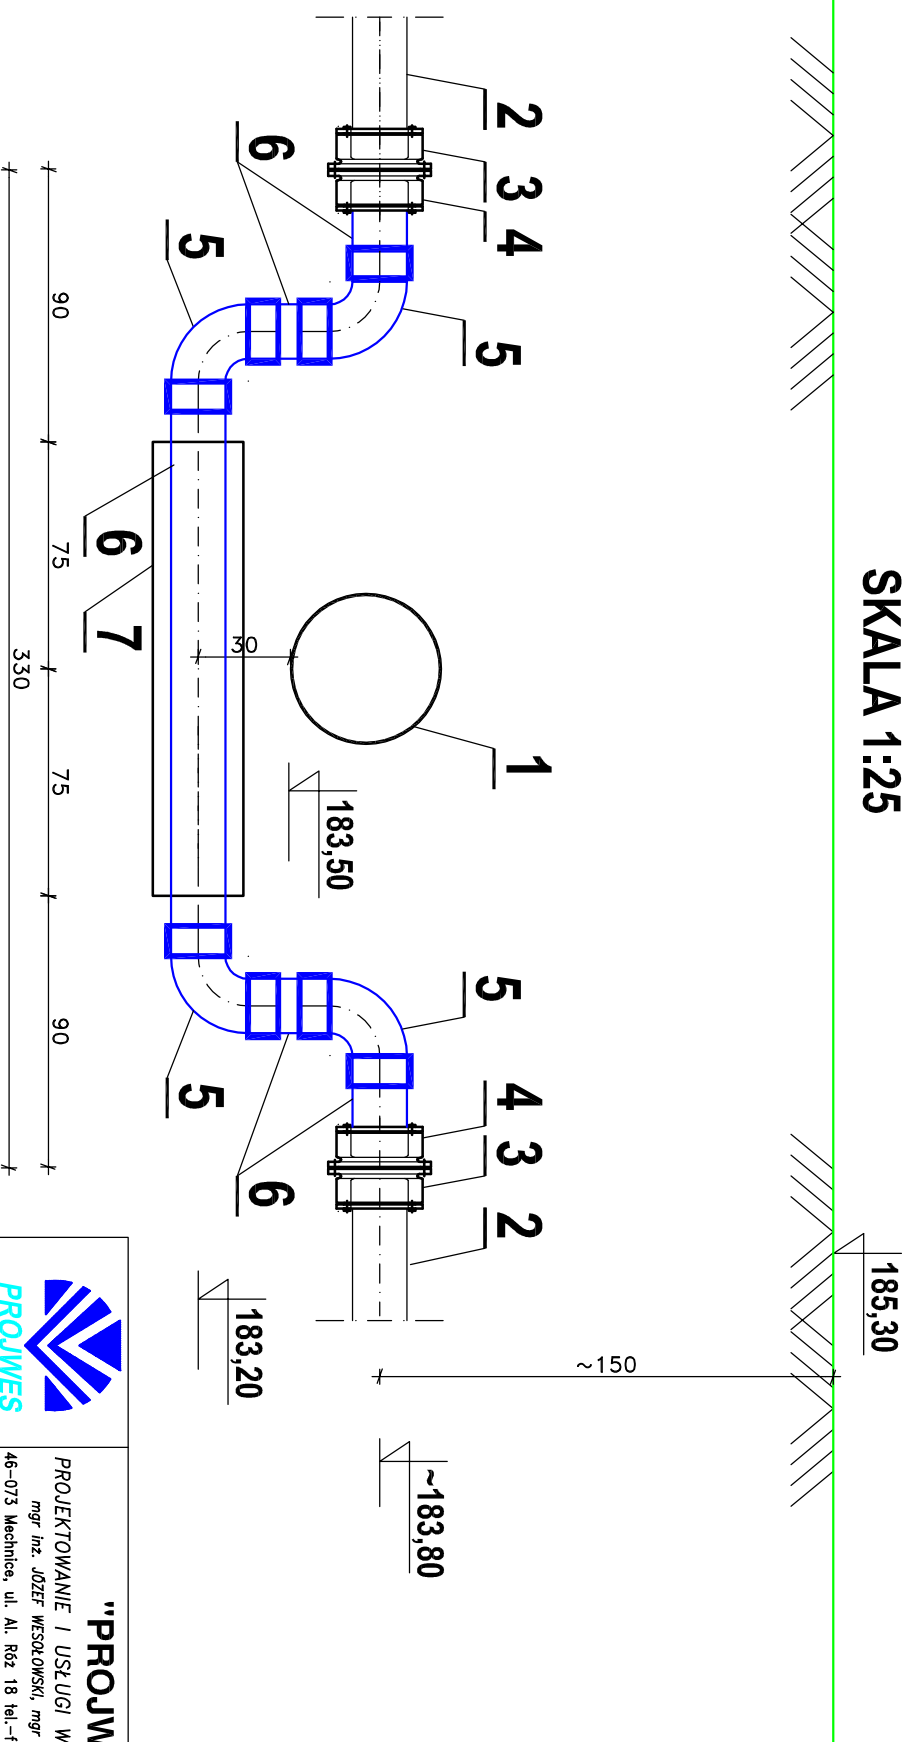

OZNACZENIA:

- 1- PROJEKTOWANY KOLEKTOR KD Z RUR PP DN500
- 2- ISTNIEJĄCY WODOCIĄG Z RUR PVC DZ200
- 3- KOLNIERZ SPECJALNY PN10 DLA RUR PVC DZ200 (np. Hawle nr kat. 0400) LUB DLA RUR ŻEL. DN200 (np. Hawle nr kat. 7602) - 2szt.
- 4- KOLNIERZ SPECJALNY PN10 DLA RUR PE DZ200 (np. Hawle nr kat. 0400)
- 5- KOLANO 45° PE-100 PN10 DZ200 Z KOŃCOWKAMI
- 6- RUROCIĄG PE-100 PN10 DZ200
- 7- RURA OCHRONNA PE-100 PN10 DZ300 L=1,5m

| | | | |
|---|--|--|------|
|  | | "PROJWES". S.C. PROJEKTOWANIE I USŁUGI W INŻYNIERII ŚRODOWISKA mgr inż. JÓZEF WESOŁOWSKI, mgr inż. MARIUSZ WESOŁOWSKI 46-073 Machnice, ul. Al. Róż 18, tel.-fax 77 44-04-884 projwes@o2.pl | |
| ZADANIE | PROJEKT KANALIZACJI SANITARNEJ W MIEJSCOWOŚCI DZIERGOWICE - ETAP II WRAZ Z KANALIZACJĄ DESZCZOWĄ W UL. KOZIELSKIEJ | Nr rys. | 18 |
| PRZEDMIOT RYS. | SCHEMAT ROZWIĄZANIA KOLIZJI PROJ KOL. KD Z ISTN. WODOCIĄGIEM | SKALA: | 1:25 |
| LOKALIZACJA | DZIERGOWICE, GMINA BIERAWA | | |
| INWESTOR | GMINA BIERAWA UL. WOJSKA POLSKIEGO 12, 47-240 BIERAWA | | |
| STADIUM DOK. | PROJEKT WYKONAWCZY | | |
| PROJEKTOWAŁ | mgr inż. Józef Wesołowski nr up. : 337/94/OP, 48/95/OP | | |
| SPRAWDZIŁ | mgr inż. Mariusz Wesołowski nr up. : OP/L0032/POOS/03 | | |
| DATA OPRACOWANIA | czerwiec 2014 | | |