



Przekrój konstrukcyjny

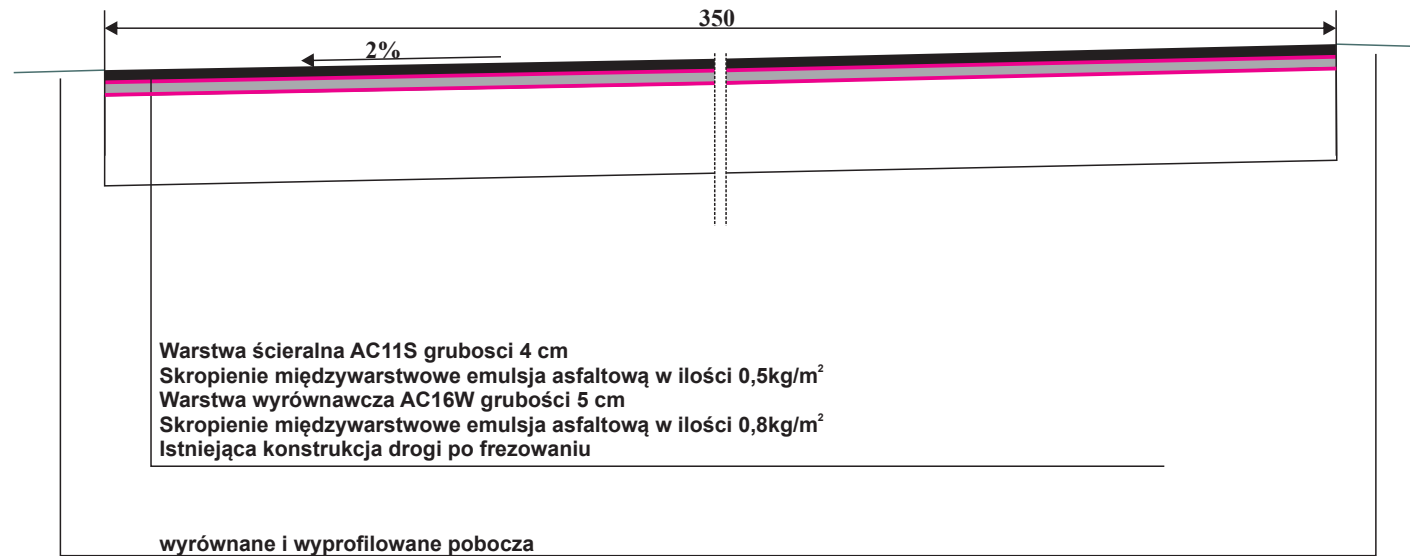

*Uwaga. spadki poprzeczne dostosować do konfiguracji terenu

 Regon 531005383	PRZEDSIĘBIORSTWO USŁUGOWO-PROJEKTOWE „MI” Mirosław Sieja ul. Piłsudskiego 10 B/1 47-223 KĘDZIERZYN-KOŹLE		
	OBIEKT Droga transportu rolnego Bierawa - Piskorzowiec		
umowa nr Autor	imię i nazwisko mgr inż. Mirosław Sieja	nr uprawnień 29/95/Op	podpis
TEMAT	Przebudowa drogi transportu rolnego Bierawa - Piskorzowiec	SKALA 1:25	Kwiecień 2016 r
TEMAT RYSUNKU	Przekrój konstrukcyjny		
INWESTOR	GMINA BIERAWA ul. Wojska Polskiego 12 47-240 Bierawa		Rysunek nr 2