



Przekrój konstrukcyjny w miejscach odtworzenia podbudowy

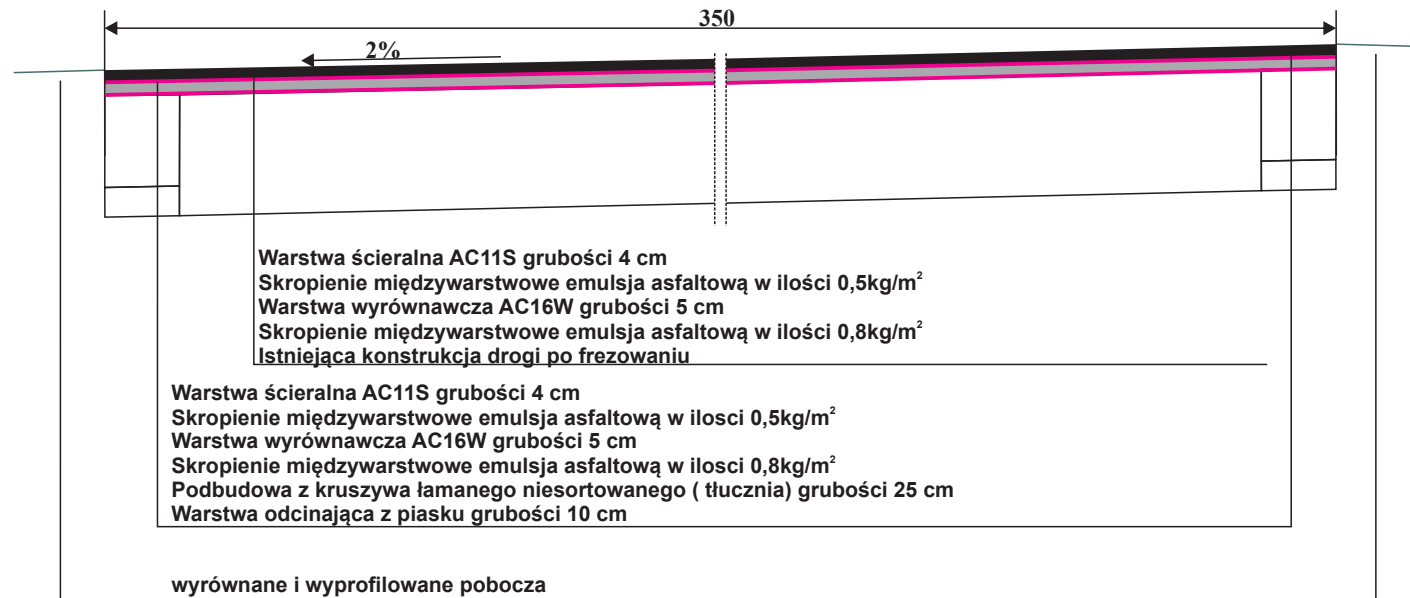

*Uwaga. spadki poprzeczne dostosować do konfiguracji terenu

 Regon 531005383	PRZEDSIĘBIORSTWO USŁUGOWO-PROJEKTOWE „MI” Mirosław Sieja ul. Piłsudskiego 10 B/1 47-223 KĘDZIERZYN-KOŹŁE		
OBIEKT	Droga transportu rolnego Bierawa - Piskorzowiec		
umowa nr	imię i nazwisko	nr uprawnień	podpis
Autor	mgr inż. Mirosław Sieja	29/95/Op	
TEMAT	Przebudowa drogi transportu rolnego Bierawa - Piskorzowiec	SKALA 1:25	Kwiecień 2016 r
TEMAT RYSUNKU	Przekrój konstrukcyjny		
INWESTOR	GMINA BIERAWA ul. Wojska Polskiego 12 47-240 Bierawa		Rysunek nr 3