



Przekrój konstrukcyjny

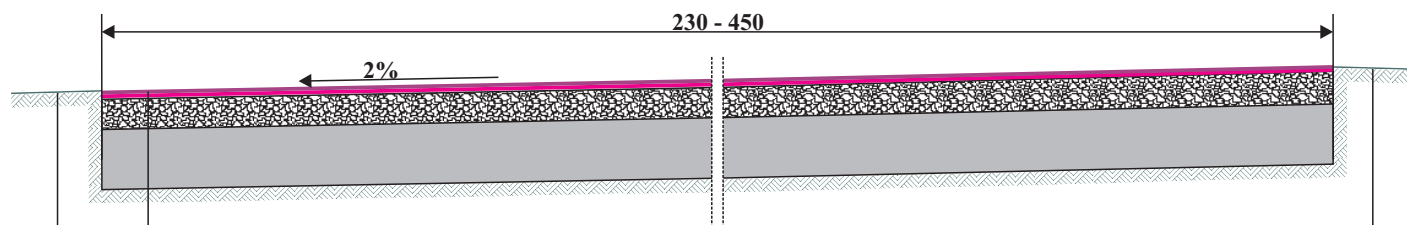

Powierzchniowe utwalenie nawierzchni emulsją asfaltową przy użyciu gysu kamiennego
 5-8mm w ilości $8,0\text{dm}^3/\text{m}^2$
 Powierzchniowe utwalenie nawierzchni emulsją asfaltową przy użyciu gysu kamiennego
 8-12mm w ilości $10,0\text{dm}^3/\text{m}^2$
 Warstwa wzmacniająca podbudowę z kruszywa łamanego 0/63 mm grubości średnio 10 cm
 wyprofilowane i zagęszczone istniejące podłoże drogi

wyrównane i wyprofilowane pobocza

*Uwaga. spadki poprzeczne dostosować do konfiguracji terenu

 Regon 531005383		PRZEDSIĘBIORSTWO USŁUGOWO-PROJEKTOWE „MI” Miroslaw Sieja ul. Piłsudskiego 10 B/1 47-223 KĘDZIERZYN-KOŹLE		
OBIEKT		Droga dojazdowa do gruntów rolnych Stare Koźle - Bierawa Działki nr 59,50,22,10 i 72 obręb Bierawa nr 795 i 960 obręb Stare Koźle		
umowa nr		imię i nazwisko	nr uprawnień	podpis
Autor		mgr inż. Miroslaw Sieja	29/95/Op	
Sprawdził		Andrzej Jęczmienny	159/92/Op	
STADIUM OPRACOWANIA		PROJEKT BUDOWLANY		
TEMAT		Przebudowa drogi dojazdowej do gruntów rolnych Stare Koźle - Bierawa		SKALA 1: 25
TEMAT RYSUNKU		Przekrój konstrukcyjny		
INWESTOR		GMINA BIERAWA ul. Wojska Polskiego 12 47-240 Bierawa		Rysunek nr 2