



## Przekrój konstrukcyjny na zjazdach i w miejscach braku konstrukcji jezdni

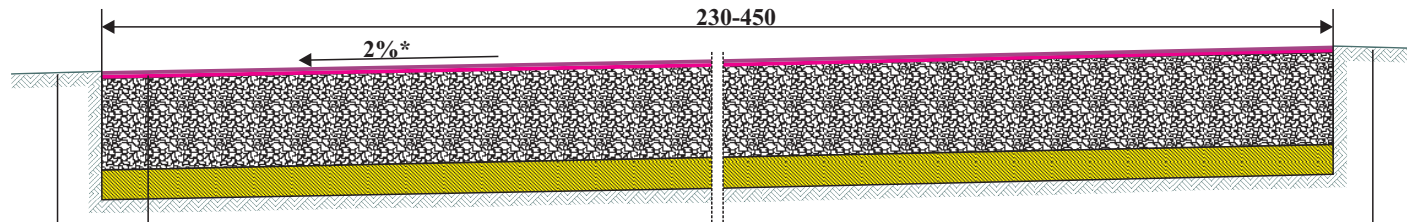

Powierzchniowe utwardzenie nawierzchni emulsją asfaltową przy użyciu grysłu kamiennego  
 5-8mm w ilości 8,0dm<sup>3</sup>/m<sup>2</sup>  
 Powierzchniowe utwardzenie nawierzchni emulsją asfaltową przy użyciu grysłu kamiennego  
 8-12mm w ilości 10,0dm<sup>3</sup>/m<sup>2</sup>  
 Podbudowa z kruszywa łamanego niesortowanego ( tłucznia) grubości 25 cm  
 Warstwa odcinająca z piasku grubości 10 cm

wyrównane i wyprofilowane pobocza

\*Uwaga. spadki poprzeczne dostosować do konfiguracji terenu

 Regon 531005383	<b>PRZEDSIĘBIORSTWO USŁUGOWO-PROJEKTOWE „MI”</b> Miroslaw Sieja ul. Piłsudskiego 10 B/1 47-223 KĘDZIERZYN-KOŹLE		
<b>OBIEKT</b>	<b>Droga dojazdowa do gruntów rolnych          Stare Koźle - Bierawa          Działki nr 59,50,22,10 i 72 obręb Bierawa          nr 795 i 960 obręb Stare Koźle</b>		
<b>umowa nr</b>	imię i nazwisko	nr uprawnień	podpis
Autor	mgr inż. Miroslaw Sieja	29/95/Op	
Sprawdził	Andrzej Jęczyński	159/92/Op	
<b>STADIUM OPRACOWANIA</b>	<b>PROJEKT BUDOWLANY</b>		
<b>TEMAT</b>	<b>Przebudowa drogi dojazdowej do          gruntów rolnych Stare Koźle -          Bierawa</b>		SKALA 1: 25
<b>TEMAT RYSUNKU</b>	<b>Przekrój konstrukcyjny</b>		Listopad 2015
<b>INWESTOR</b>	<b>GMINA BIERAWA</b> ul. Wojska Polskiego 12 47-240 Bierawa		Rysunek nr 3