



## Przekrój konstrukcyjny włączenie do drogi powiatowej

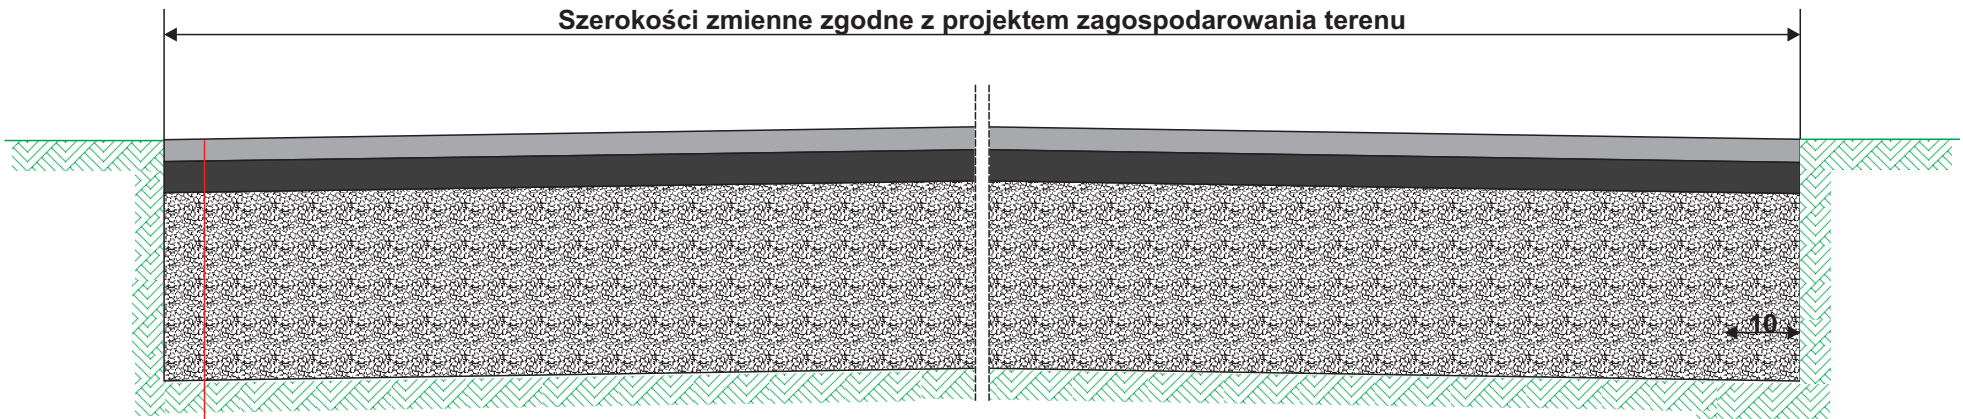

- warstwa ścieralna z betonu asfaltowego AC 11 S grubości 3 cm
- skropienie międzywarstwowe emulsją asfaltową
- warstwa wiążąca z betonu asfaltowego AC 16 W grubości 4 cm
- skropienie międzywarstwowe emulsją asfaltową
- istniejąca konstrukcja jezdni

 Regon 531005383	PRZEDSIĘBIORSTWO USŁUGOWO-PROJEKTOWE „MI” Miroslaw Sieja ul. Piłsudskiego 10 B/1 47-223 KĘDZIERZYN-KOŹLE		
<b>OBIEKT</b>	Droga dojazdowa do gruntów rolnych Stare Koźle - Bierawa Działki nr 59,50,22,10 i 72 obręb Bierawa nr 795 i 960 obręb Stare Koźle		
<b>umowa nr</b>	imię i nazwisko	nr uprawnień	podpis
Autor	mgr inż. Miroslaw Sieja	29/95/Op	
Sprawdził	Andrzej Jęczmienny	159/92/Op	
<b>STADIUM OPRACOWANIA</b>	<b>PROJEKT BUDOWLANY</b>		
<b>TEMAT</b>	Przebudowa (rozbudowa) drogi dojazdowej do gruntów rolnych Stare Koźle - Bierawa		SKALA 1: 10
<b>TEMAT RYSUNKU</b>	<b>Przekrój konstrukcyjny</b>		Listopad 2015
<b>INWESTOR</b>	GMINA BIERAWA ul. Wojska Polskiego 12 47-240 Bierawa		Rysunek nr 4