LINIE BOISKA DO PIŁKI NOŻNEJ

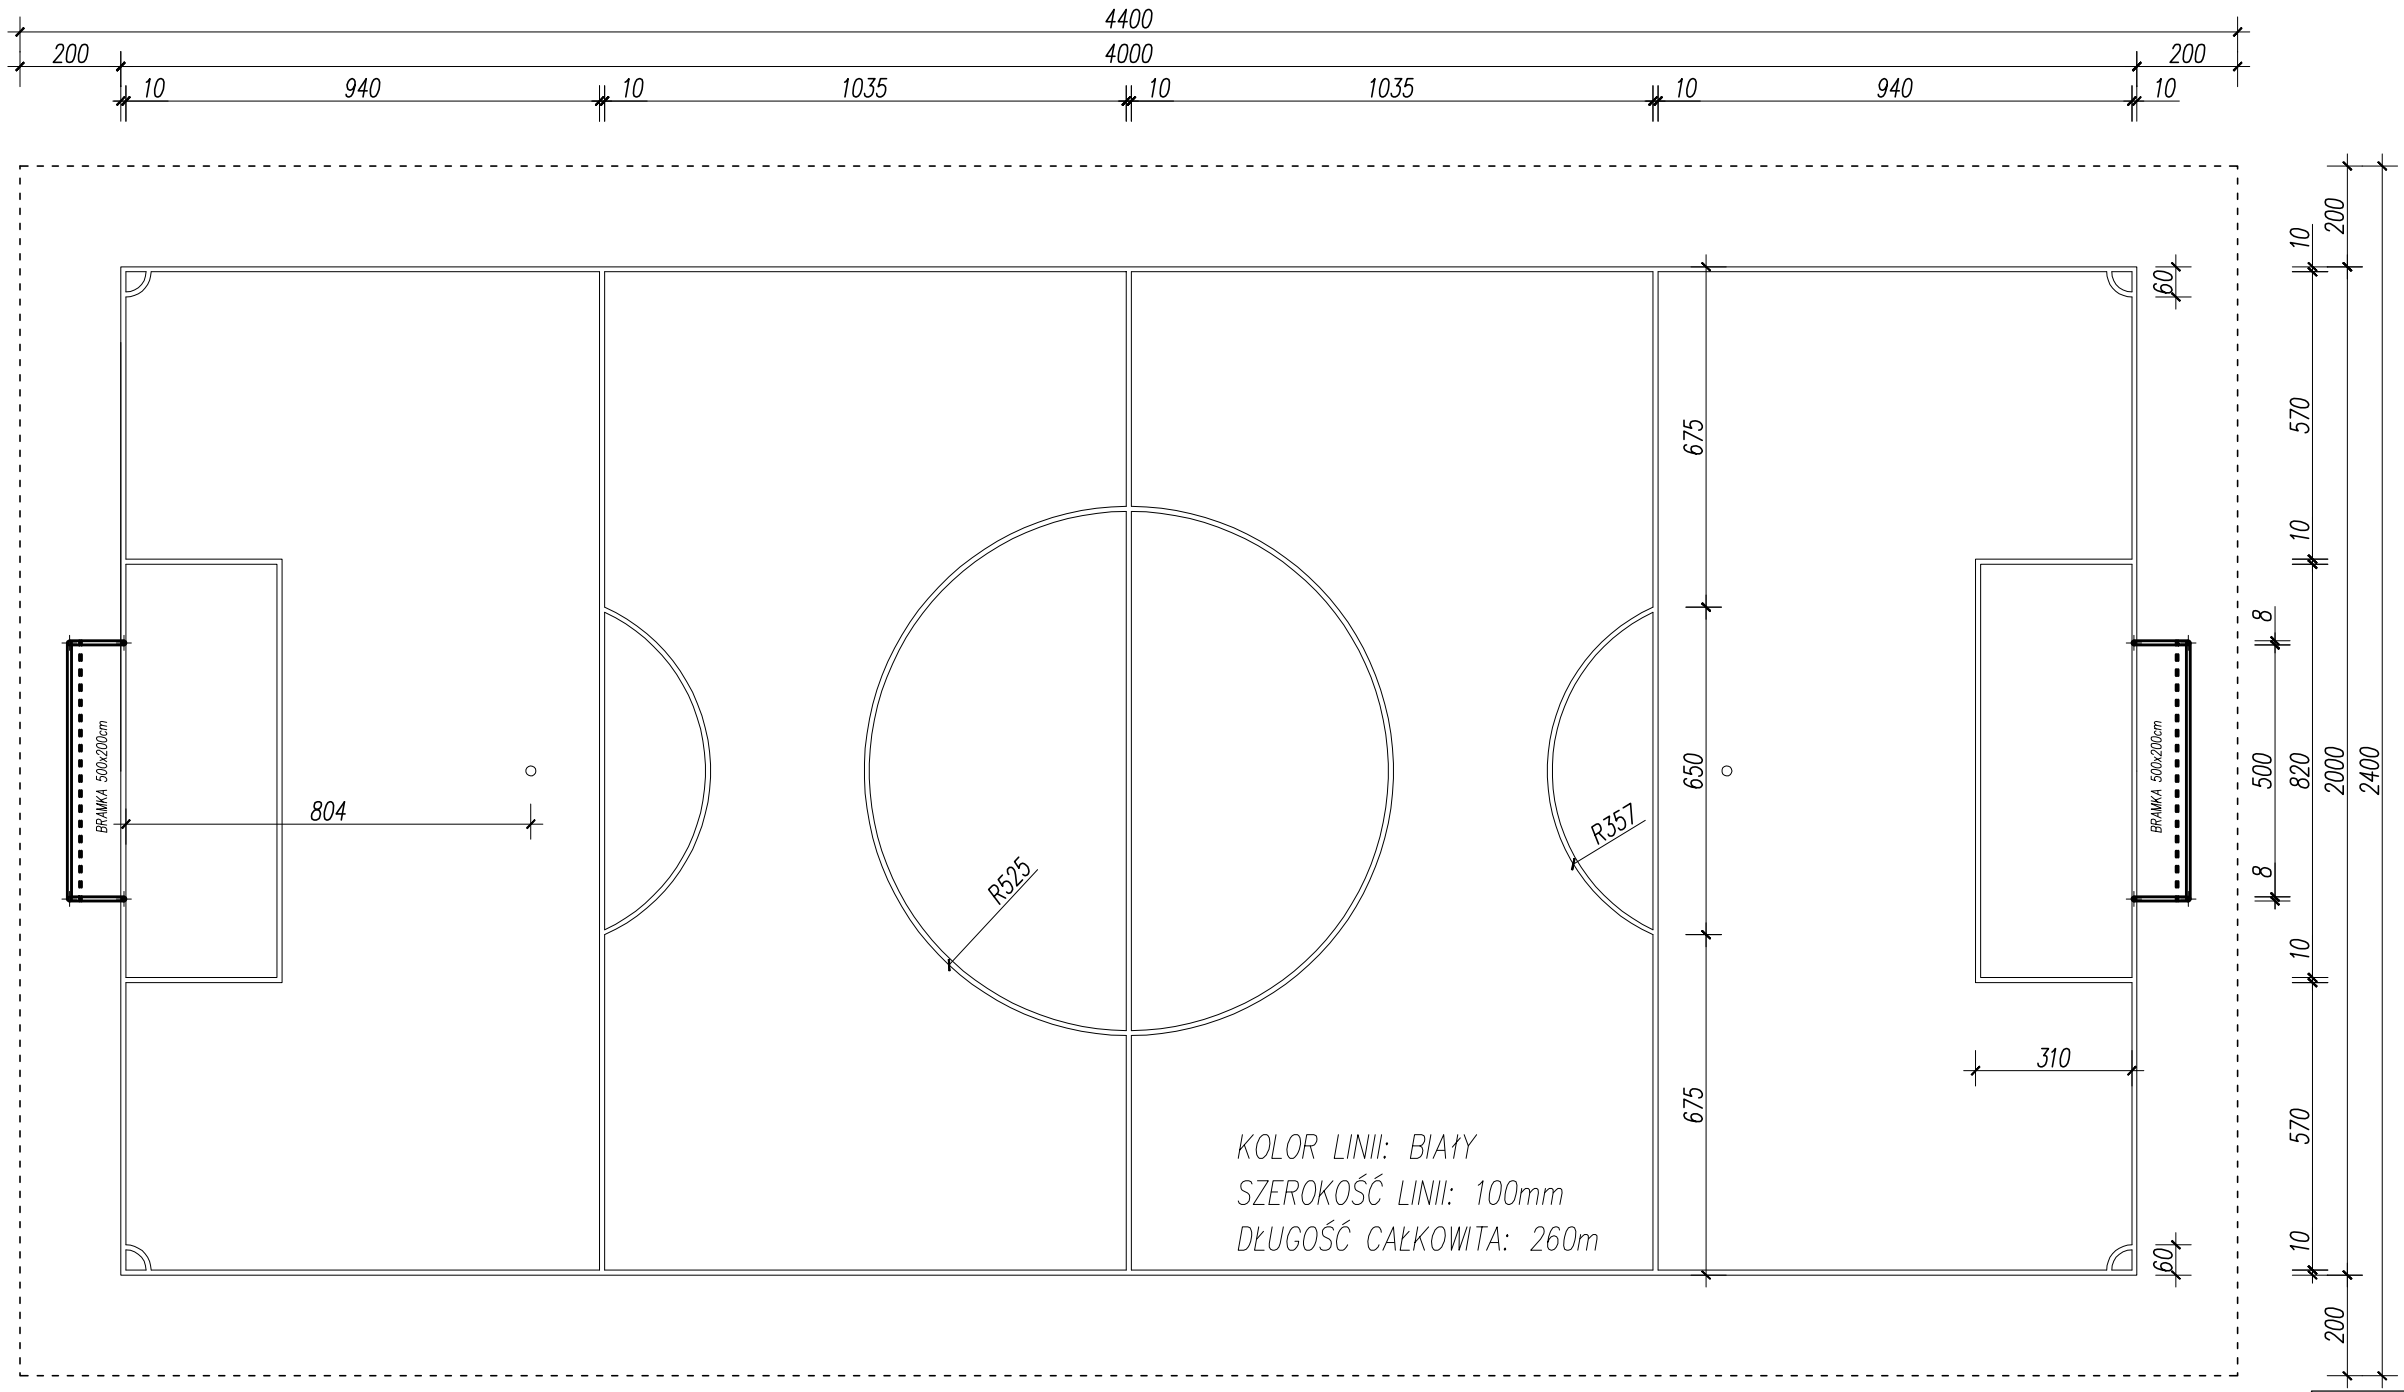

erms.ctb		
1	Red	0.10
2	Yellow	0.20
3	Green	0.40
4	Cyan	0.13
5	Blue	0.25
6	Magenta	0.50
7	White	0.18
8	D. Grey	0.05
9	L. Grey	0.10
10-24		obj.
25		0.15
26-29		obj.
30		0.18
31-42		obj.
43		0.20
44-59		obj.
60		0.20
61-251		obj.
252		0.05
253		obj.
254		0.09
255		obj.

UWAGI:

- *przed rozpoczęciem robót budowlanych wymiary sprawdzać na budowie,*
- *wszystkie nazwy firm lub materiałów zostały podane w celu informacyjnym, w przypadku zastąpienia innymi zmiany uzgadniać z architektem lub inwestorem,*
- *wszystkie prace budowlane powinny być prowadzone pod nadzorem i przez osoby uprawnione,*
- *w trakcie realizacji projektu należy stosować materiały i wyroby posiadające obowiązujące świadectwa dopuszczenia do stosowania w budownictwie lub jeśli są przedmiotem Norm Państwowych, zaświadczenie producenta potwierdzające ich zgodność z postanowieniami odpowiednich norm,*
- *w wypadku dokonania zmian bez powiadomienia projektanta, osoba decydująca o zmianie przejmuje na siebie odpowiedzialność, nie tylko za wybrany fragment, ale za całą inwestycję, gdyż proces budowlany jest złożony i z pozoru błahe decyzje mogą mieć istotne konsekwencje w innym miejscu,*

INWESTOR
GMINA BIERAWA
ul. WOJSKA POLSKIEGO 12
47-240 BIERAWA

ADRES OBIEKTU
ZESPÓŁ SZKÓŁ DWUJĘZYCZNYCH W SOLARNI
ul. RACIBORSKA 42 47-244 SOLARNIA
Dz. nr 532/2, Obręb: Solarnia 0109

ERMS PLUS Kamila Karłowska
biuro: ul. Zmartychwstańców 8a/2, 61-501 Poznań
tel: 61 223 0589, fax: 61 641 7302

BRANŻA	IMIĘ I NAZWISKO	UPRAWNIENIA	PODPIS
BR.ARCHITEKTONICZNA PROJEKTANT	mgr inż.arch. Piotr JASINIAK	7131/45/P/2000	
KOORDYNACJA	Krzysztof KARŁOWSKI		
OPRACOWANIE	mgr inż. Kamila KARŁOWSKA		

TEMAT OPRACOWANIA: BUDOWA BOISKA SZKOLNEGO
SKALA: 1:150
FAZA: PROJEKT BUDOWLANO-WYKONAWCZY
TREŚĆ: LINIE BOISKA DO PIŁKI NOŻNEJ
NR RYSUNKU: A-03
DATA: CZERWIEC 2015
NUMER: 0 02 32