


PLAN ZAGOSPODAROWANIA PRZEPOMPOWNI SKALA 1:50

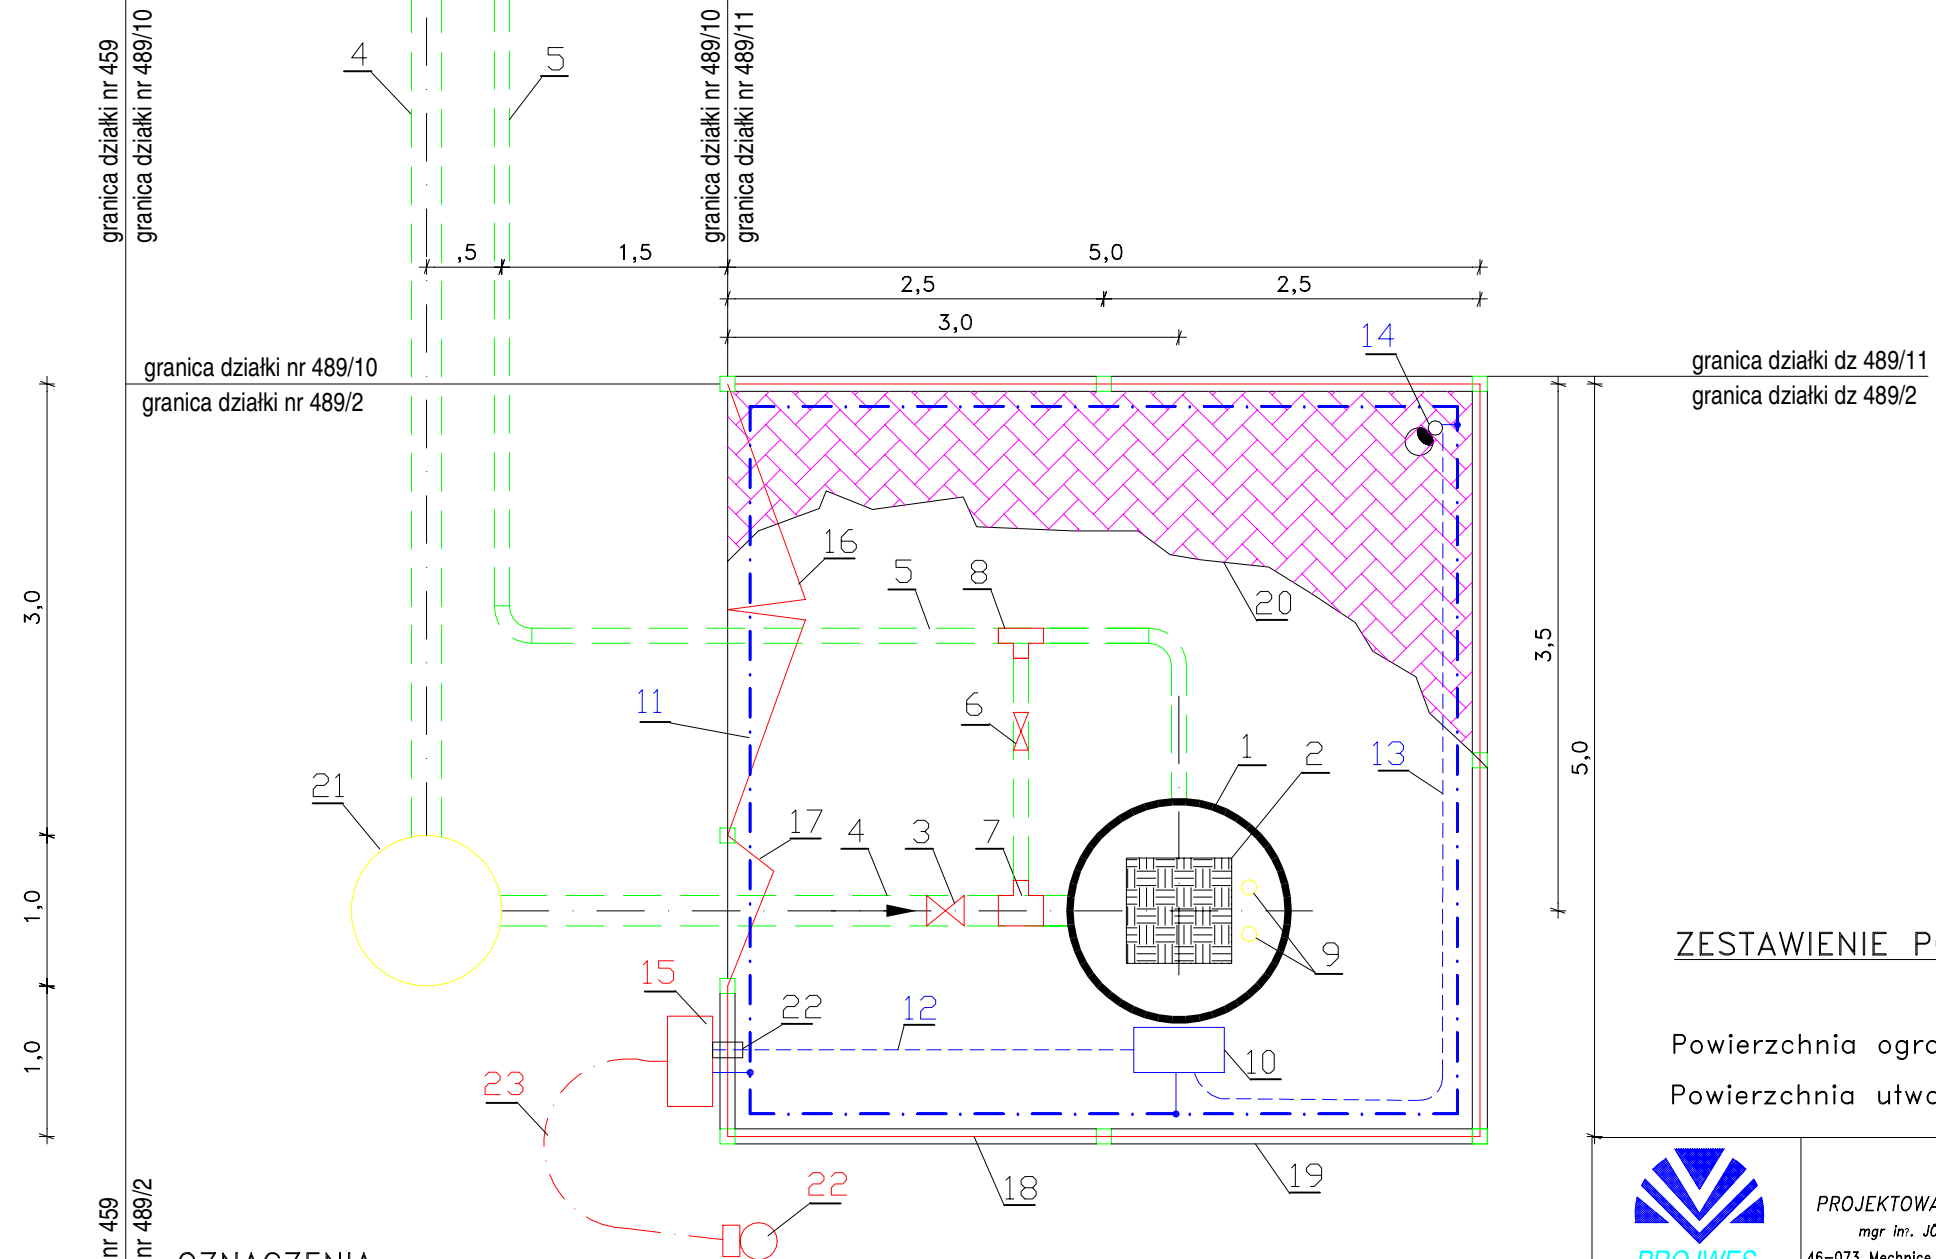

ZESTAWIENIE POWIERZCHNI:

Powierzchnia ogrodzona – 25m²
Powierzchnia utwardzona – 45m²

OZNACZENIA:

1. Pompownia zbiornikowa $\varnothing 1500$
2. Wąż kanałowy zamykany 700x700 klasy C
3. Zasuwa DN200 (np HAWLE Nr kat. 4600)
4. Rurociąg PVC Dz200
5. Rurociąg tłoczny RT PE-100 SDR17 PN10 Dz90
6. Zasuwa DN80 (np HAWLE typ E Nr kat 4040)
7. Trójnik PVC Dz200/90
8. Trójnik PE Dz90/90
9. Rura wywiewna ze stali nierdzewnej DN100
10. Szafka sterowania przepompowni
11. Bednarka stal. oc. 30 x 4 mm d_{\varnothing} 27m – uziemienie
12. Kabel YKY 4x10 mm² d_{\varnothing} 5m z zapasem (szafka sterownicza)
13. Kabel YKY 3x2,5 mm² d_{\varnothing} 7m z zapasem (ośw. terenu)
14. Stup oświetleniowy wys. 6m z oprawą OUSH-100W
15. Zestaw zliczowo-pomiarowy (wg proj. i standardów TAURON S.A.)
16. Brama b=3,0m
17. Furtka b=1,0m
18. Ogrodzenie wg odrębnego rysunku
19. Krawężnik 30x15x100cm
20. Polbruk h=80mm (miar-50mm, tłucze-150mm, piasek-200mm)
21. Proj. studnia kanalizacyjna $\varnothing 1000$
22. Rura przepustowa AROT KR-75 d_{\varnothing} 1m
23. Stacja transformatorowa szupowa lub kontenerowa (proponycja lokalizacji) (wg proj. i standardów TAURON S.A.)
23. Kabel YAKXS 4x35 mm² d_{\varnothing} 10m z zapasem (wg proj. i standardów TAURON S.A.)



"PROJWES" S.c.
PROJEKTOWANIE I USŁUGI W INŻYNIERII ŚRODOWISKA
mgr inż. JÓZEF WESOŁOWSKI, mgr inż. MARIUSZ WESOŁOWSKI
46-073 Mechnice, ul. Al. Róż 18 tel.-fax 77 44-04-884 projwes@o2.pl

ZADANIE	PROJEKT PRZEDŁUŻENIA SIECI KANALIZACJI SANITARNEJ W BIERAWIE UL. CICHA I JANA PAWŁA II	Nr rys.
PRZEDMIOT RYS.	PLAN ZAGOSPODAROWANIA PRZEPOMPOWNI	5.3.
LOKALIZACJA	BIERAWA, UL. CICHA, JANA PAWŁA II	SKALA:
INWESTOR	GMINA BIERAWA 47-240 BIERAWA, UL. WOJSKA POLSKIEGO 12	1:50
STADIUM DOK.	PROJEKT BUDOWLANY	
PROJEKTOWAŁ	mgr inż. Józef Wesołowski nr up. : 337/94/OP, 48/95/OP	podpis:
PROJEKTOWAŁ Branża elektryczna	Mirosław Rajca nr up. : 83/77/Op ; 50/82/Op	podpis:
SPRAWDZIŁ	mgr inż. Mariusz Wesołowski nr up. : OPL/0032/POOS/03	podpis:
DATA OPRACOWANIA	październik 2012	