


LEGENDA:

PROJEKTOWANA
PRZEPOMPNIA



PROJEKTOWANE KOLEKTORY GRAWITACYJNE
KANALIZACJI SANITARNEJ
PROJEKTOWANY RUROCIĄG TŁOCZNY
KANALIZACJI SANITARNEJ

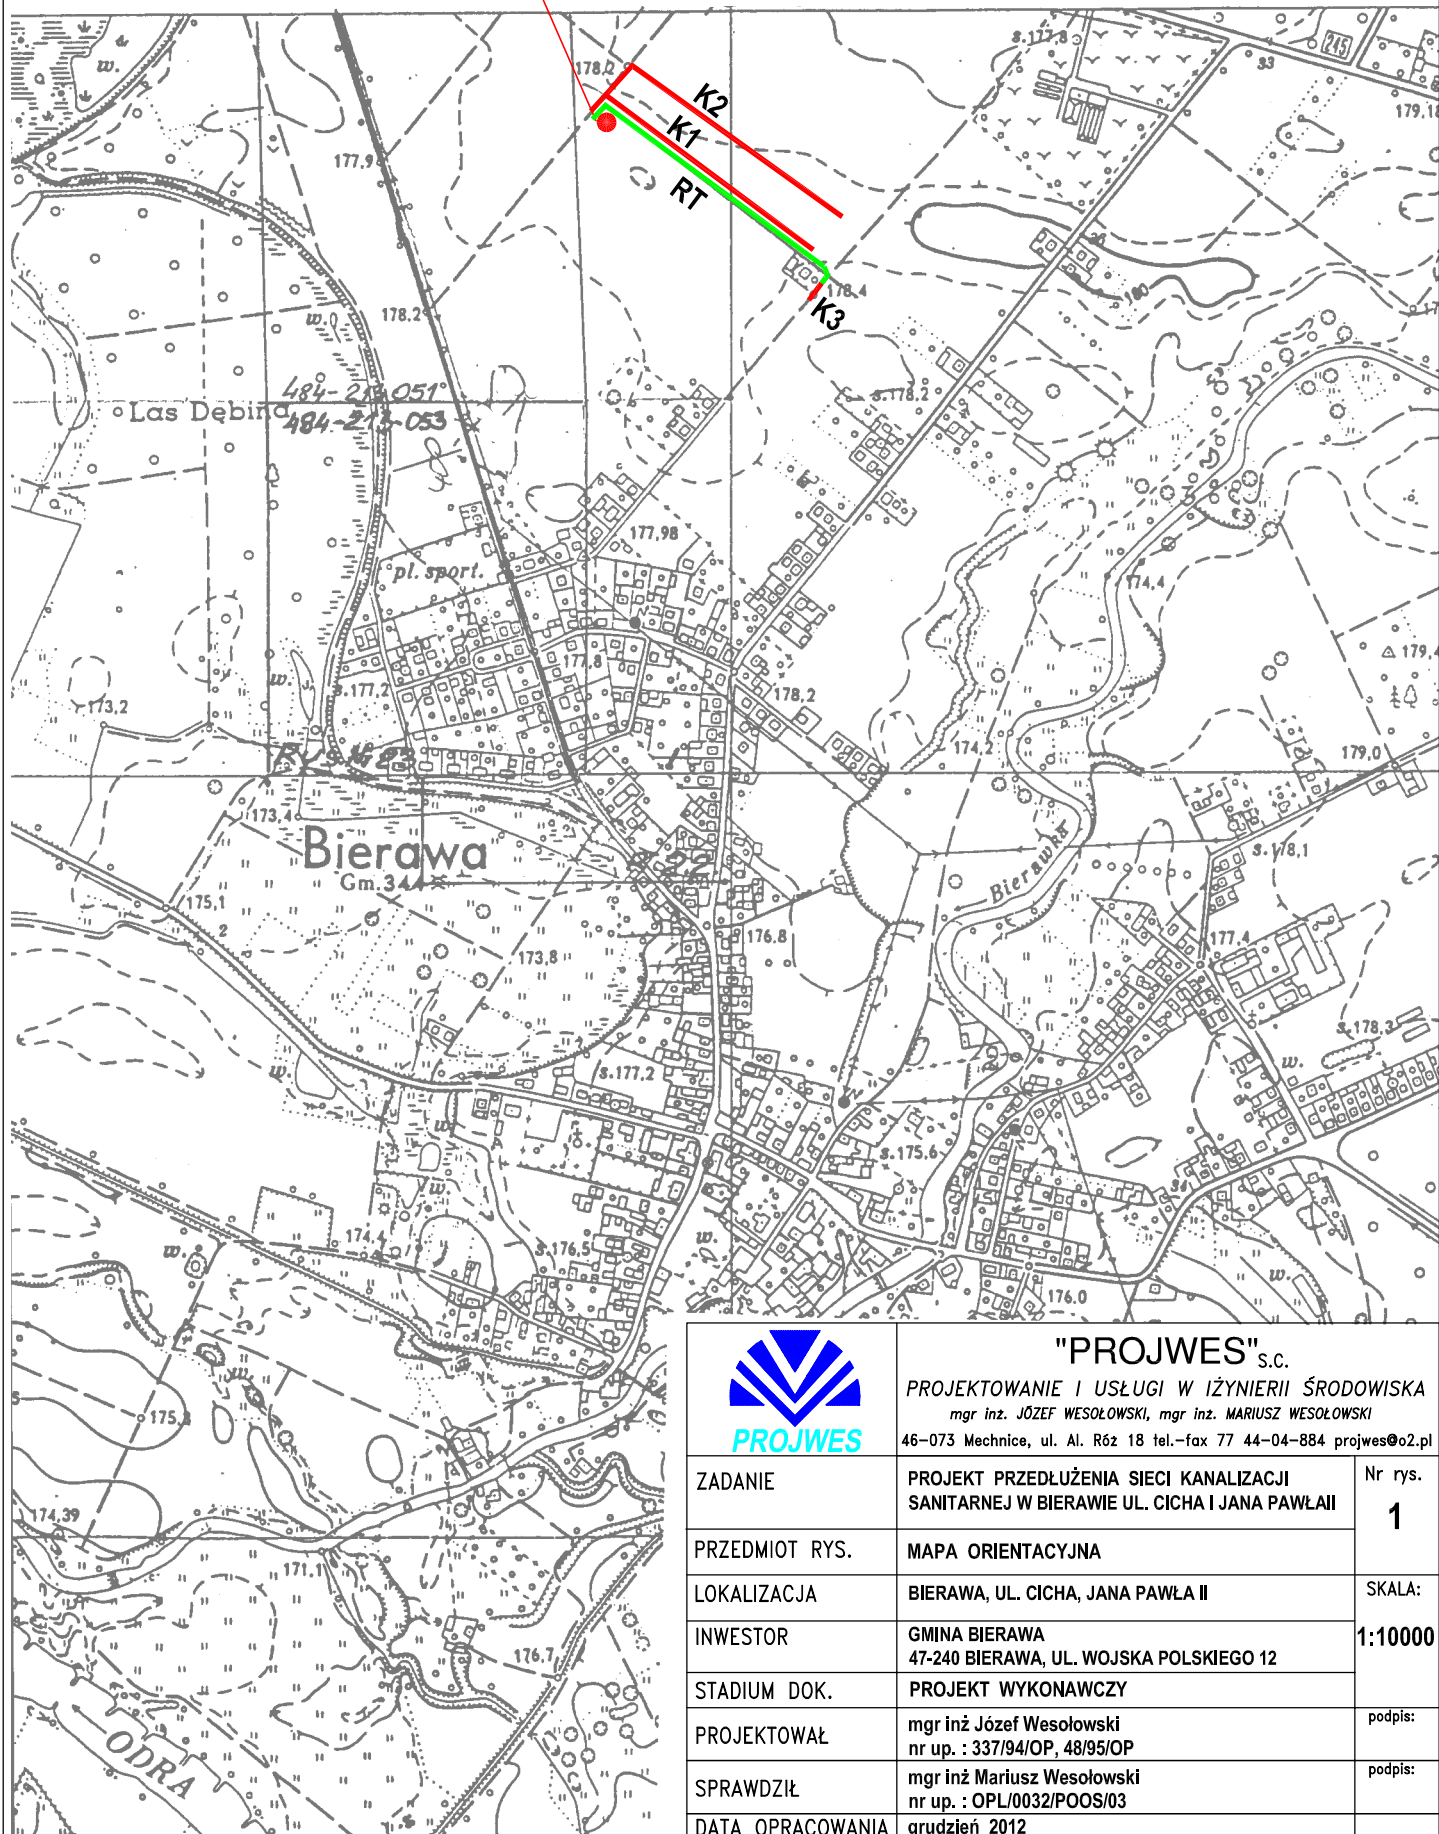

"PROJWES" s.c.

PROJEKTOWANIE I USŁUGI W IŻYNIERII ŚRODOWISKA
mgr inż. JÓZEF WESOŁOWSKI, mgr inż. MARIUSZ WESOŁOWSKI
46-073 Mechnice, ul. Al. Róż 18 tel.-fax 77 44-04-884 projwes@o2.pl

ZADANIE	PROJEKT PRZEDŁUŻENIA SIECI KANALIZACJI SANITARNEJ W BIERAWIE UL. CICHA I JANA PAWŁA II	Nr rys. 1
PRZEDMIOT RYS.	MAPA ORIENTACYJNA	
LOKALIZACJA	BIERAWA, UL. CICHA, JANA PAWŁA II	SKALA:
INWESTOR	GMINA BIERAWA 47-240 BIERAWA, UL. WOJSKA POLSKIEGO 12	1:10000
STADIUM DOK.	PROJEKT WYKONAWCZY	
PROJEKTOWAŁ	mgr inż Józef Wesołowski nr up. : 337/94/OP, 48/95/OP	podpis:
SPRAWDZIŁ	mgr inż Mariusz Wesołowski nr up. : OPL/0032/POOS/03	podpis:
DATA OPRACOWANIA	grudzień 2012	