




PRZEKRÓJ NORMALNY OD KM 0+000 DO KM 0+031

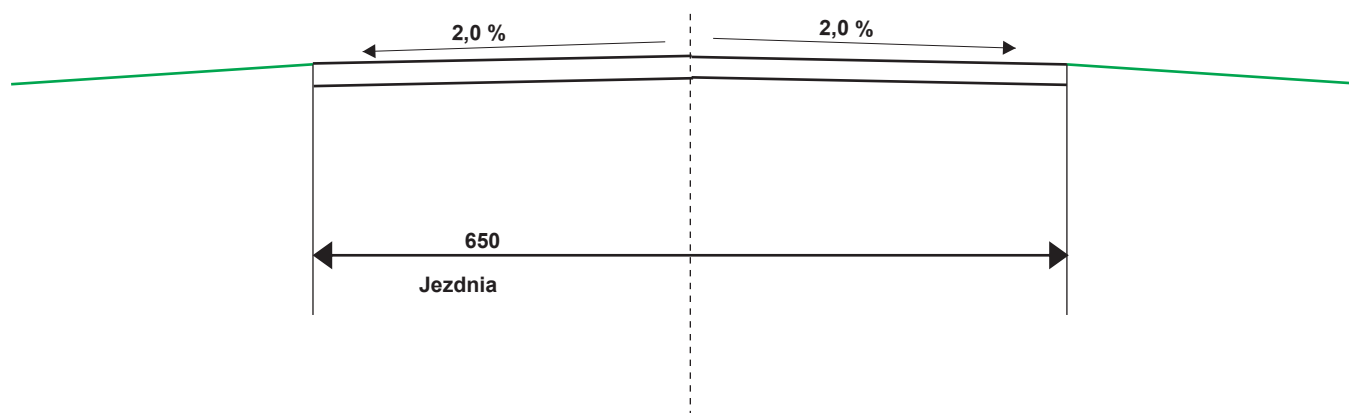

PRZEKRÓJ NORMALNY OD KM 0+031

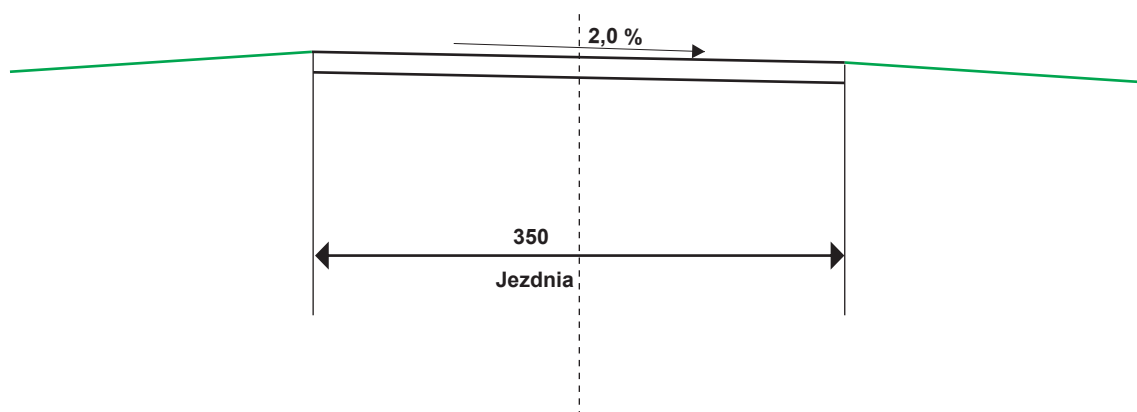

 Regon 531005383	PRZEDSIĘBIORSTWO USŁUGOWO-PROJEKTOWE „MI” Mirosław Sieja ul. Piłsudskiego 10 B/1 47-223 KĘDZIERZYN-KOŹLE		
	OBIEKT Droga gminna – ulica Parkowa w Starej Kuźni		
umowa nr	imię i nazwisko	nr uprawnień	podpis
Autor	mgr inż. Mirosław Sieja	29/95/Op	
Sprawdził	Andrzej Jęczmienny	159/92/Op	
STADIUM OPRACOWANIA	PROJEKT BUDOWLANY		
TEMAT	Przebudowa ulicy Parkowej w Starej Kuźni		SKALA 1: 50
TEMAT RYSUNKU	Przekroje normalne		
INWESTOR	GMINA BIERAWA ul. Wojska Polskiego 12 47-240 Bierawa		Listopad 2015
			Rysunek nr 3