


# PRZEKRÓJ D-D

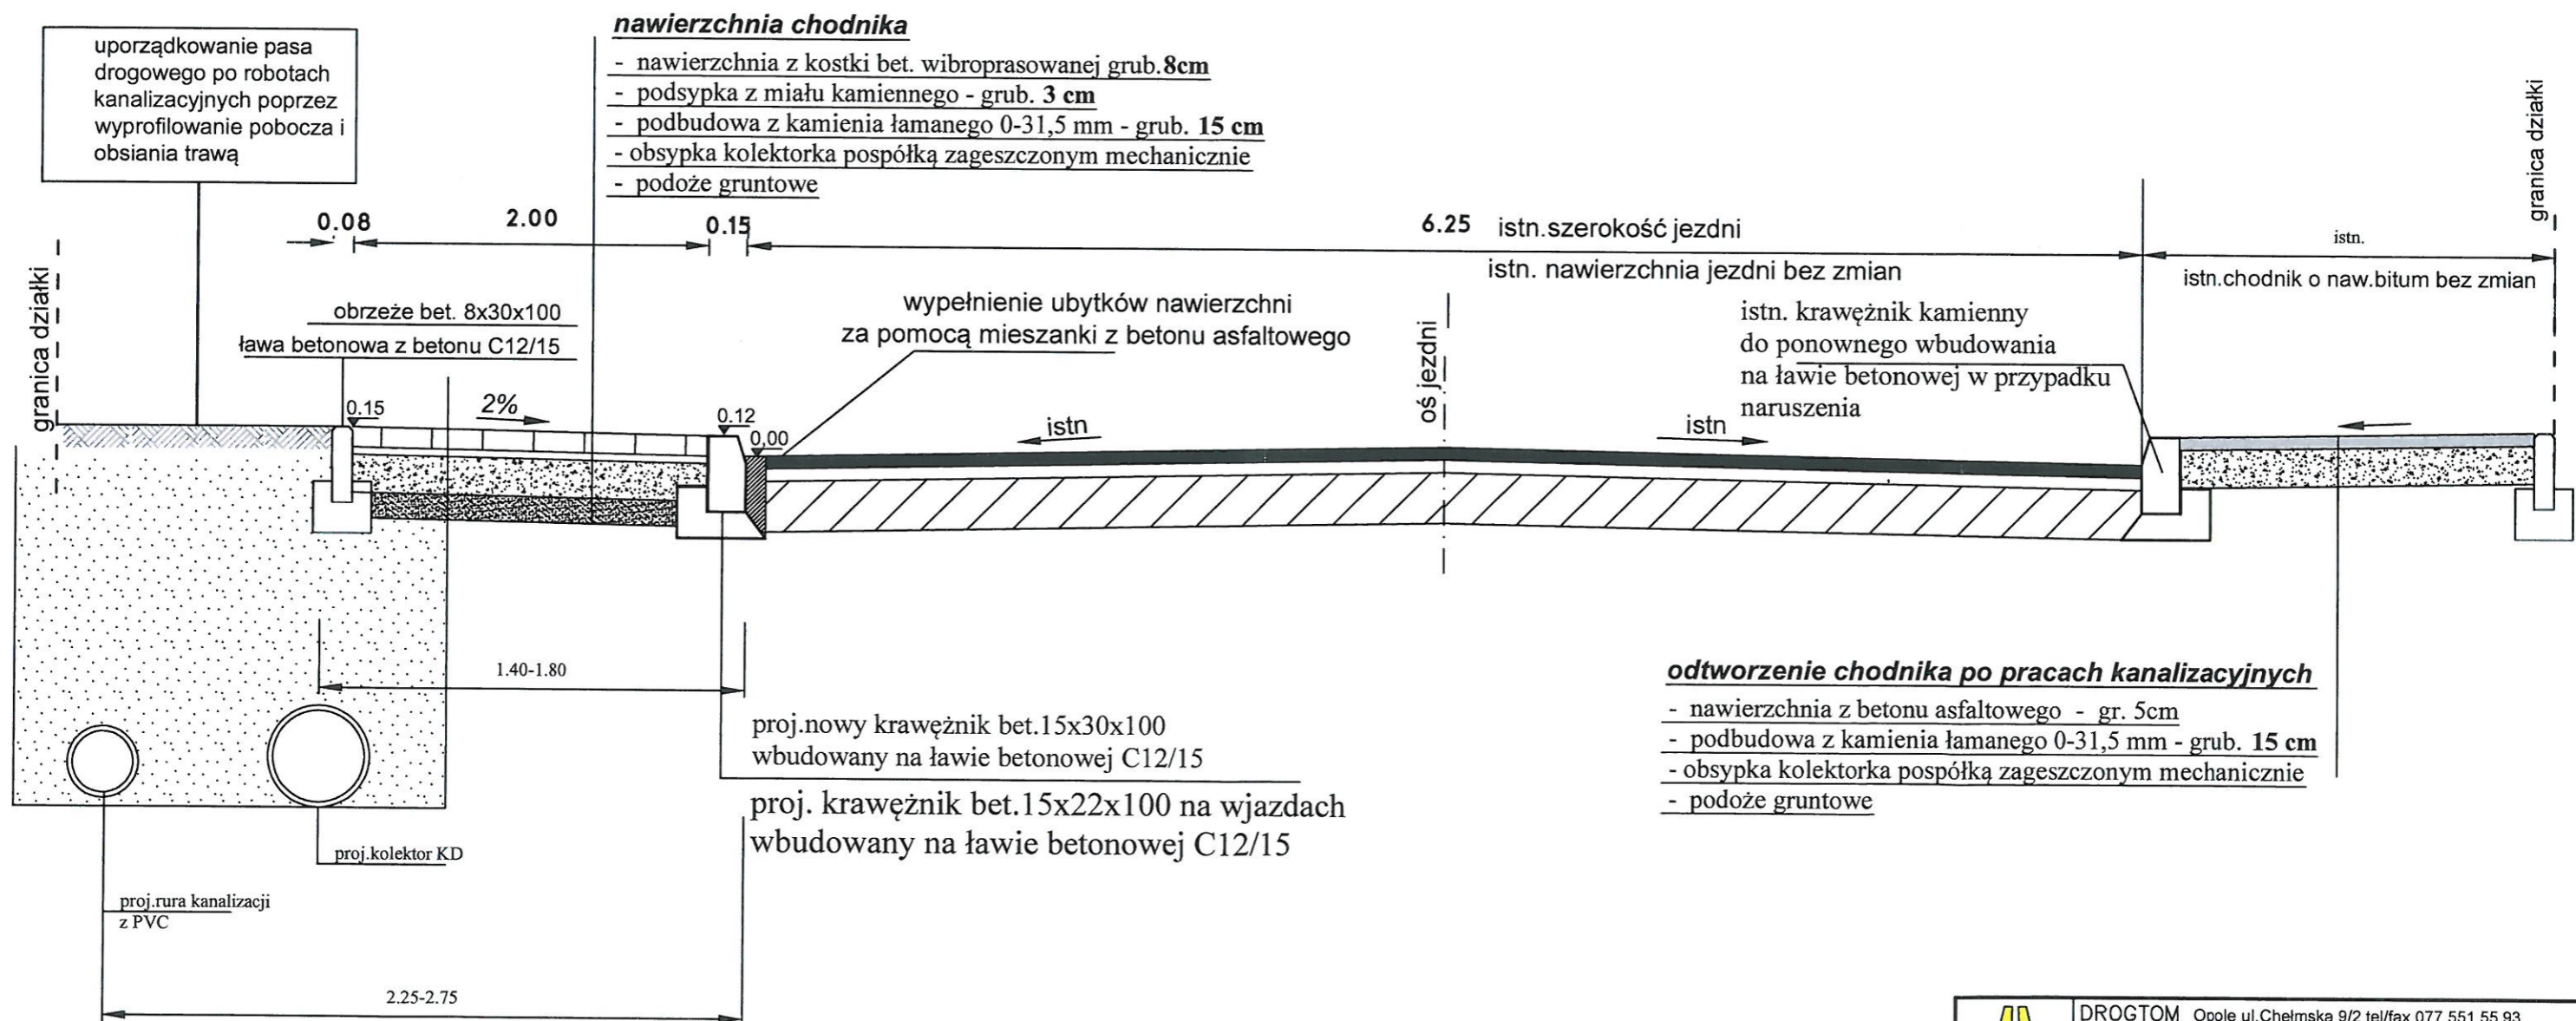

	<b>DROGTOM</b> Opole ul. Chelmska 9/2 tel/fax 077 551 55 93 <small>e-mail: drog@drogtom.pl www.drogtom.com.pl</small>		
	PROJEKTOWAŁ	mgr inż. Tomasz SOKULSKI	<i>[Signature]</i>
Lokalizacja	m. DZIERGOWICE DW 425 (UL. KOZIELSKA, DWORCOWA) DW422 (UL. ODRZAŃSKA)		
Temat	ODBUDOWA PASA DROGOWEGO DW 425 I 422 W MIEJSCOWOŚCI DZIERGOWICE		Skala 1:25 Data 12.2015
PRZEKRÓJ D-D			1