



Przekrój I-I

Konstrukcja zjazdu

- nawierzchnia z kostki betonowej grub. 8cm
- podsypka z miálu kamiennego - grub. 3 cm
- podbudowa z kamienia łamanego 0-31,5 mm - grub. 25 cm
- podłoże gruntowe

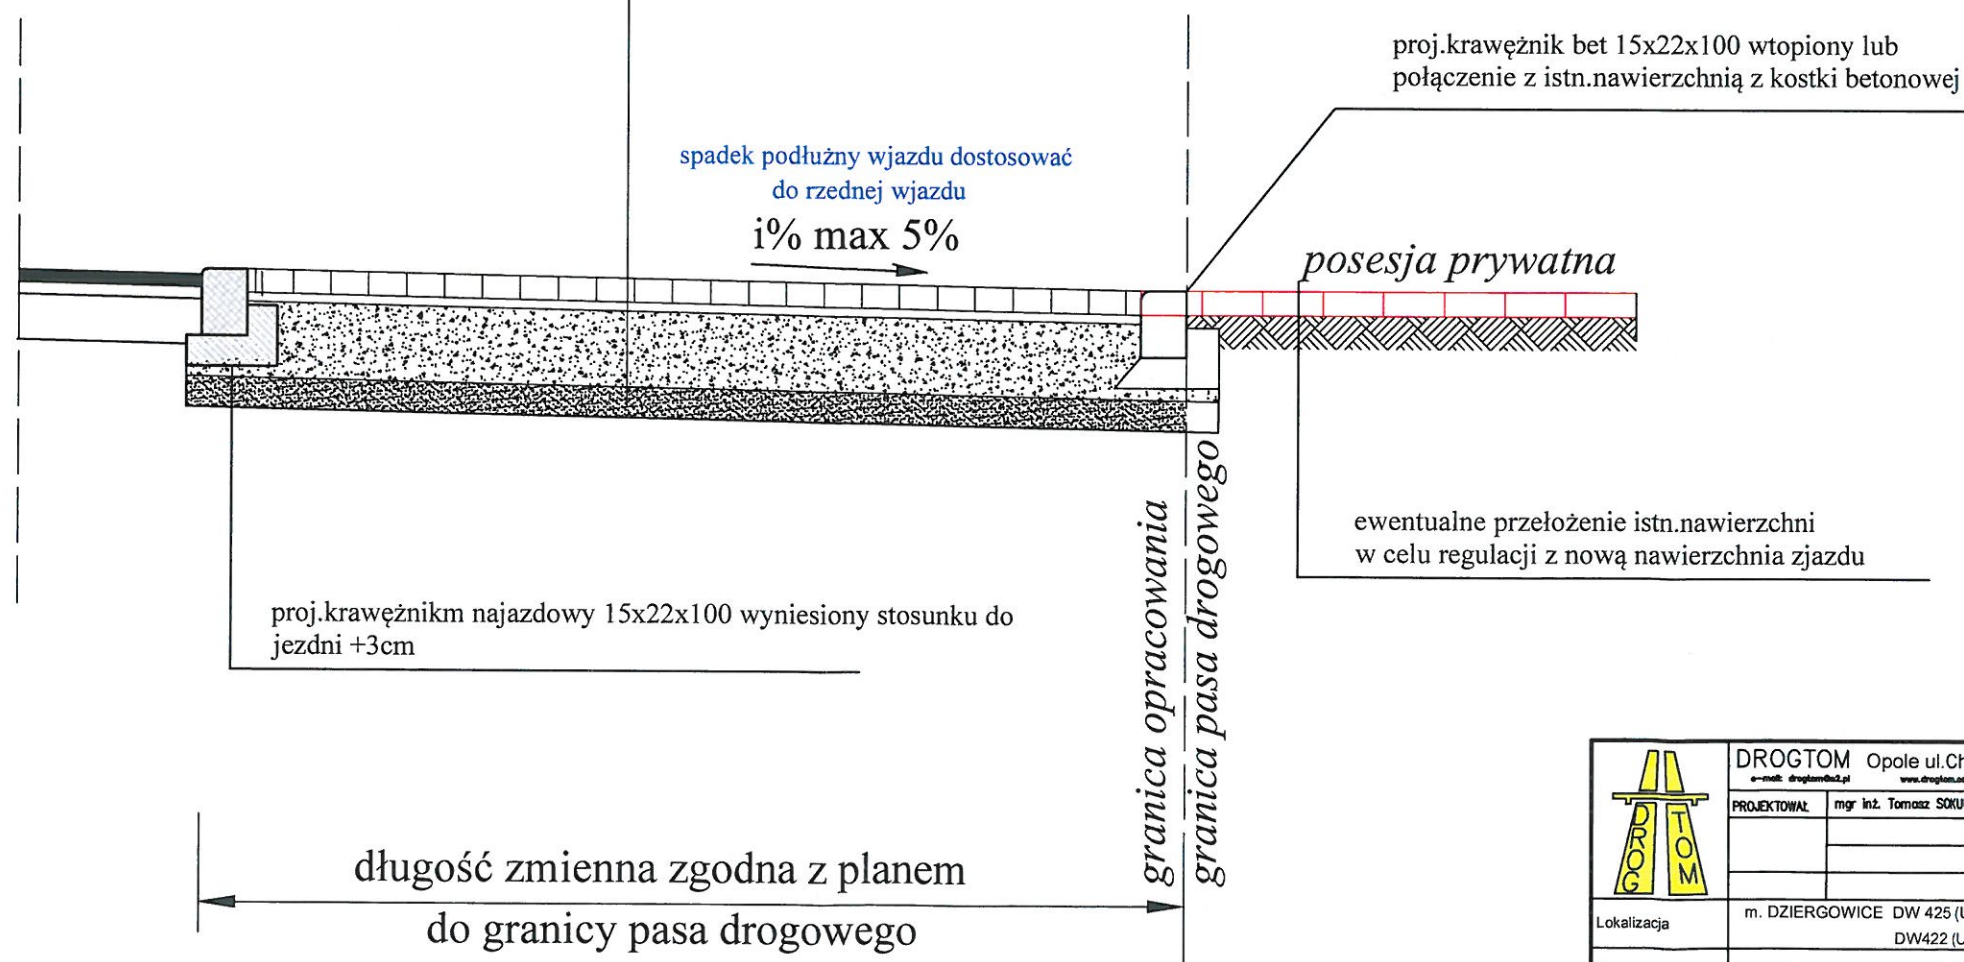

	DROGTOM Opole ul.Chełmska 9/2 tel/fax 077 551 55 93 <small>e-mail: drog@drogtom.pl www.drogtom.com.pl</small>		
	PROJEKTOWAŁ	mgr inż. Tomasz SORULSKI	<i>[Signature]</i>
Lokalizacja	m. DZIERGOWICE DW 425 (UL.KOZIELSKA, DWORCOWA) DW422 (UL.ODRZAŃSKA)		
Temat	ODBUDOWA PASA DROGOWEGO DW 425 I 422 W MIEJSCOWOŚCI DZIERGOWICE	Skala 1:25	DATA 12.2015
Widok ogólny wjazdu do posesji			1