


Z KOSTKI BETONOWEJ DO  
IA

Zakres robót budowlanych

ISTN.NAWIERZCHNIA  
KAMIENNEJ ORAZ NA  
BETONOWEJ DO ODT

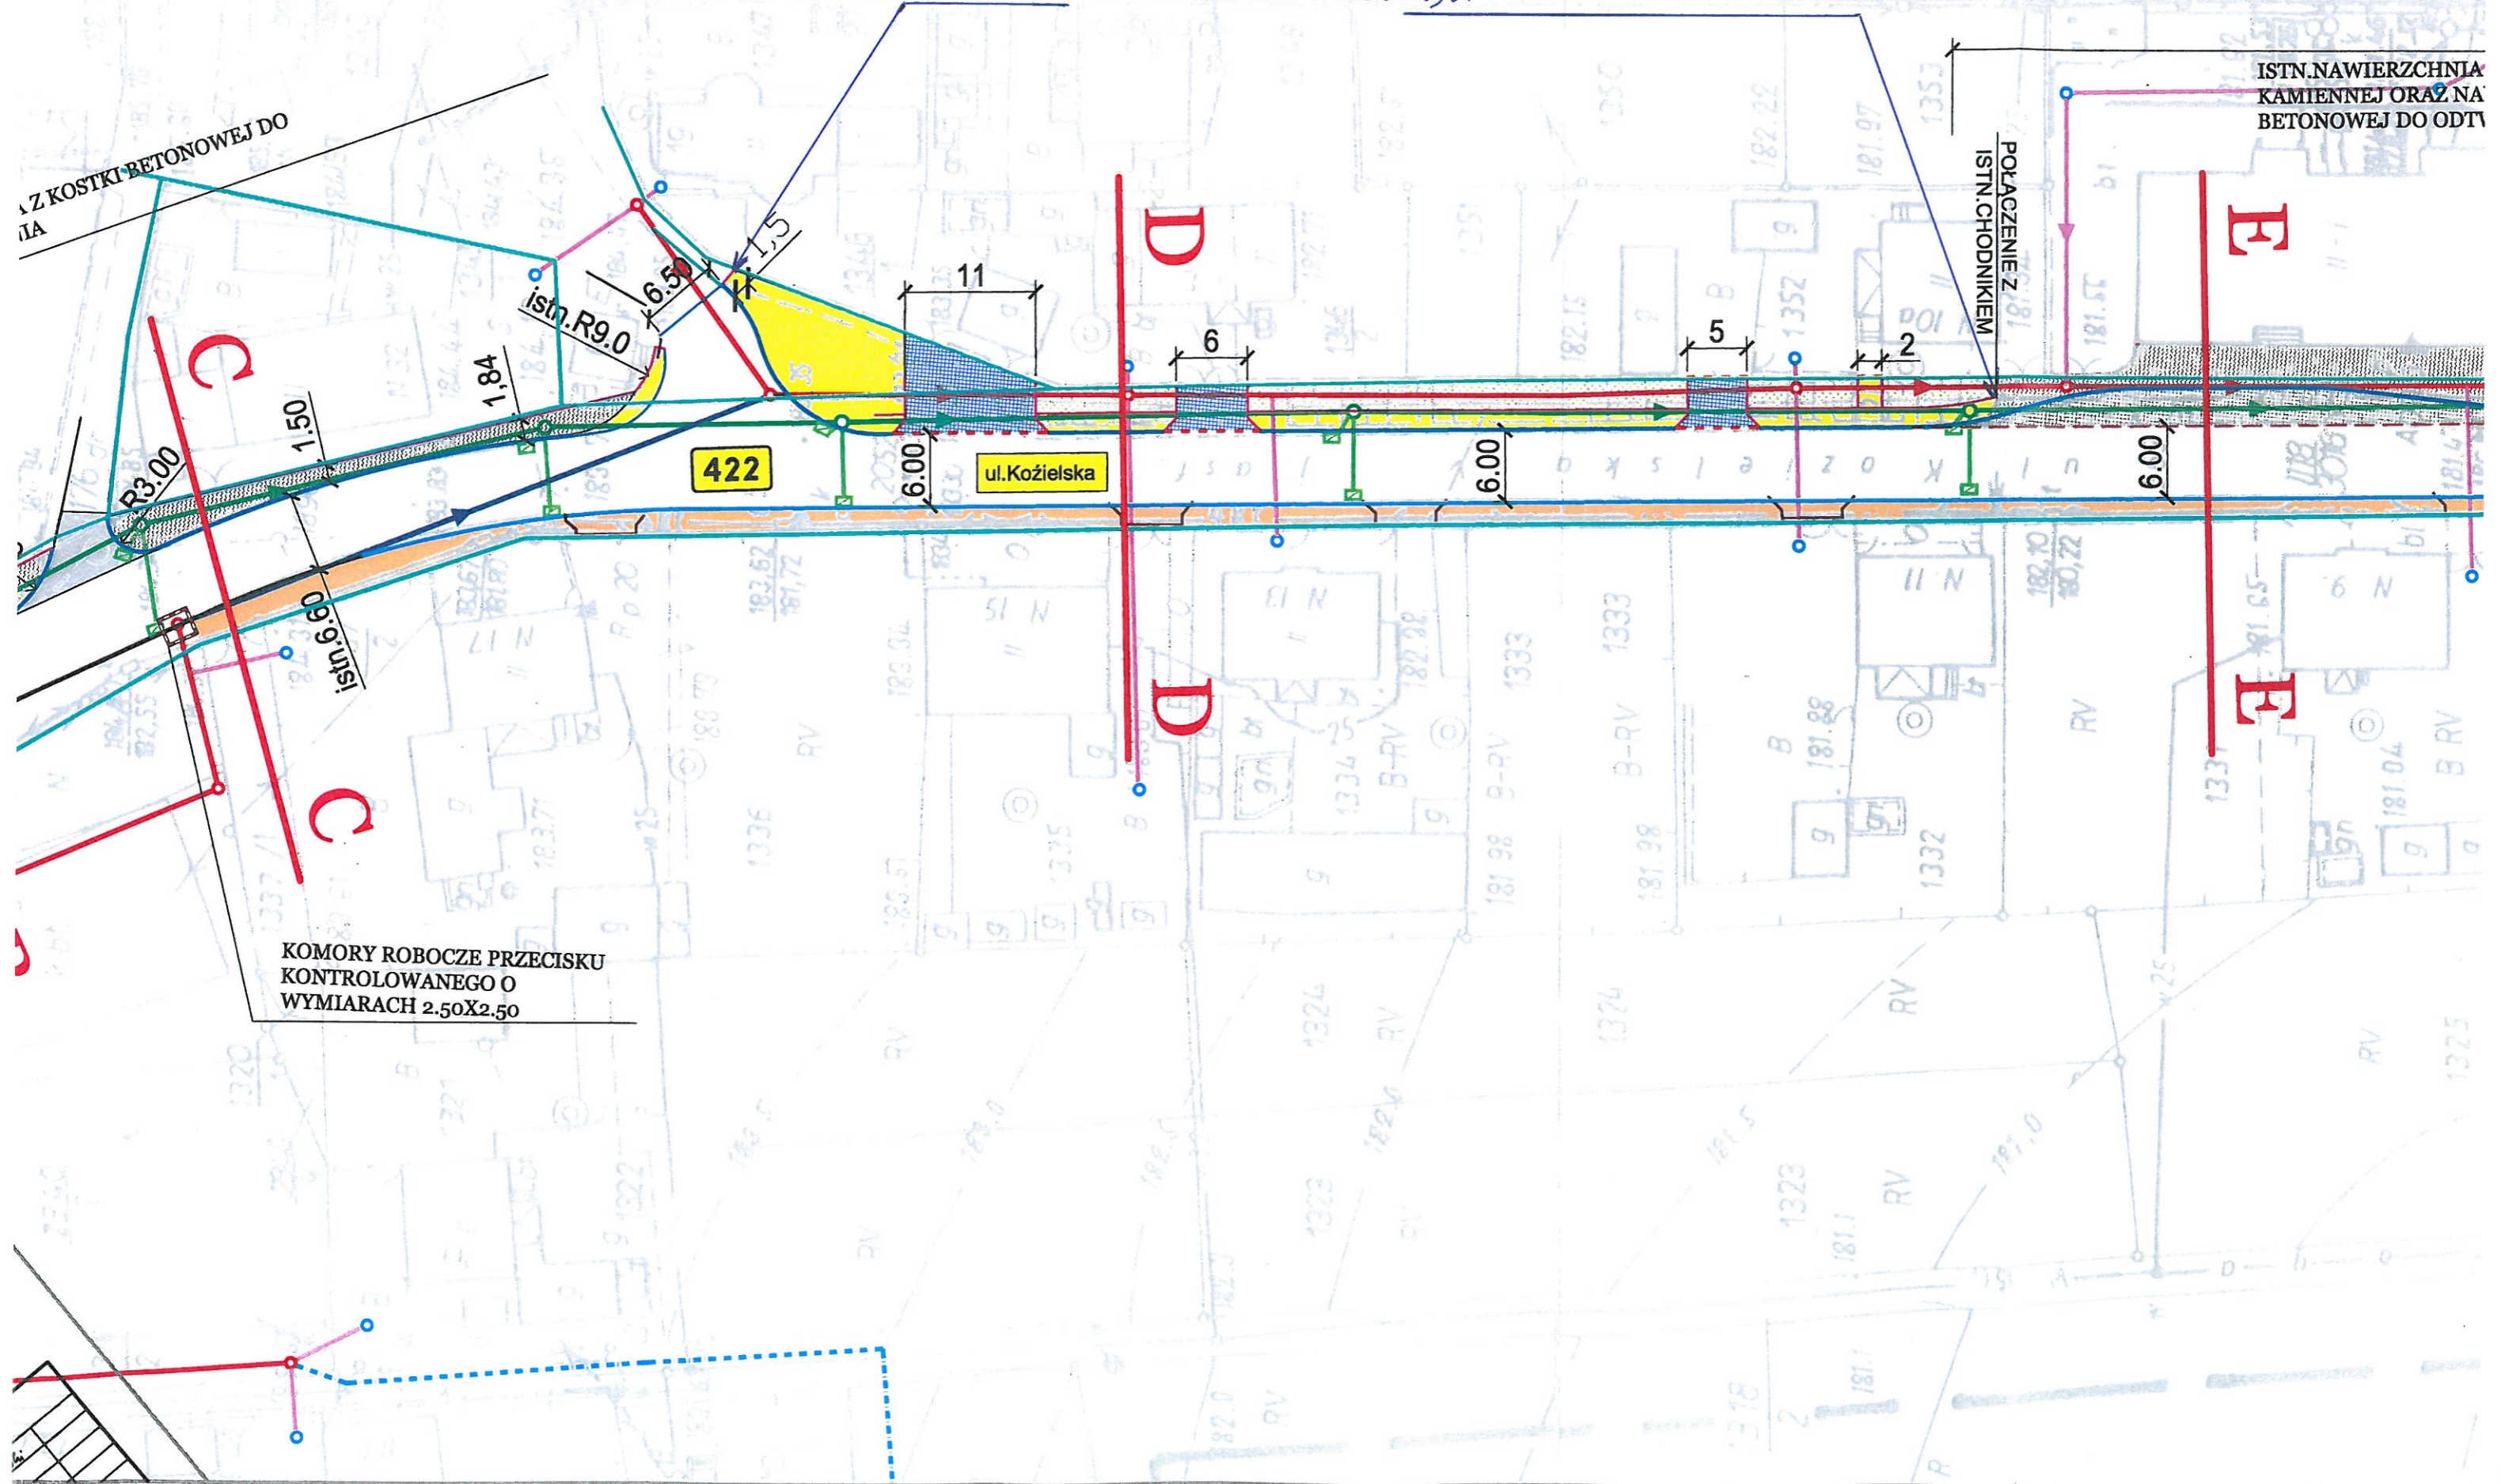

KOMORY ROBOCZE PRZECISKU  
KONTROLOWANEGO O  
WYMIARACH 2.50X2.50

422

ul. Kozielska

POŁĄCZENIE Z  
ISTN.CHODNIKIEM

C

D

E

D

E