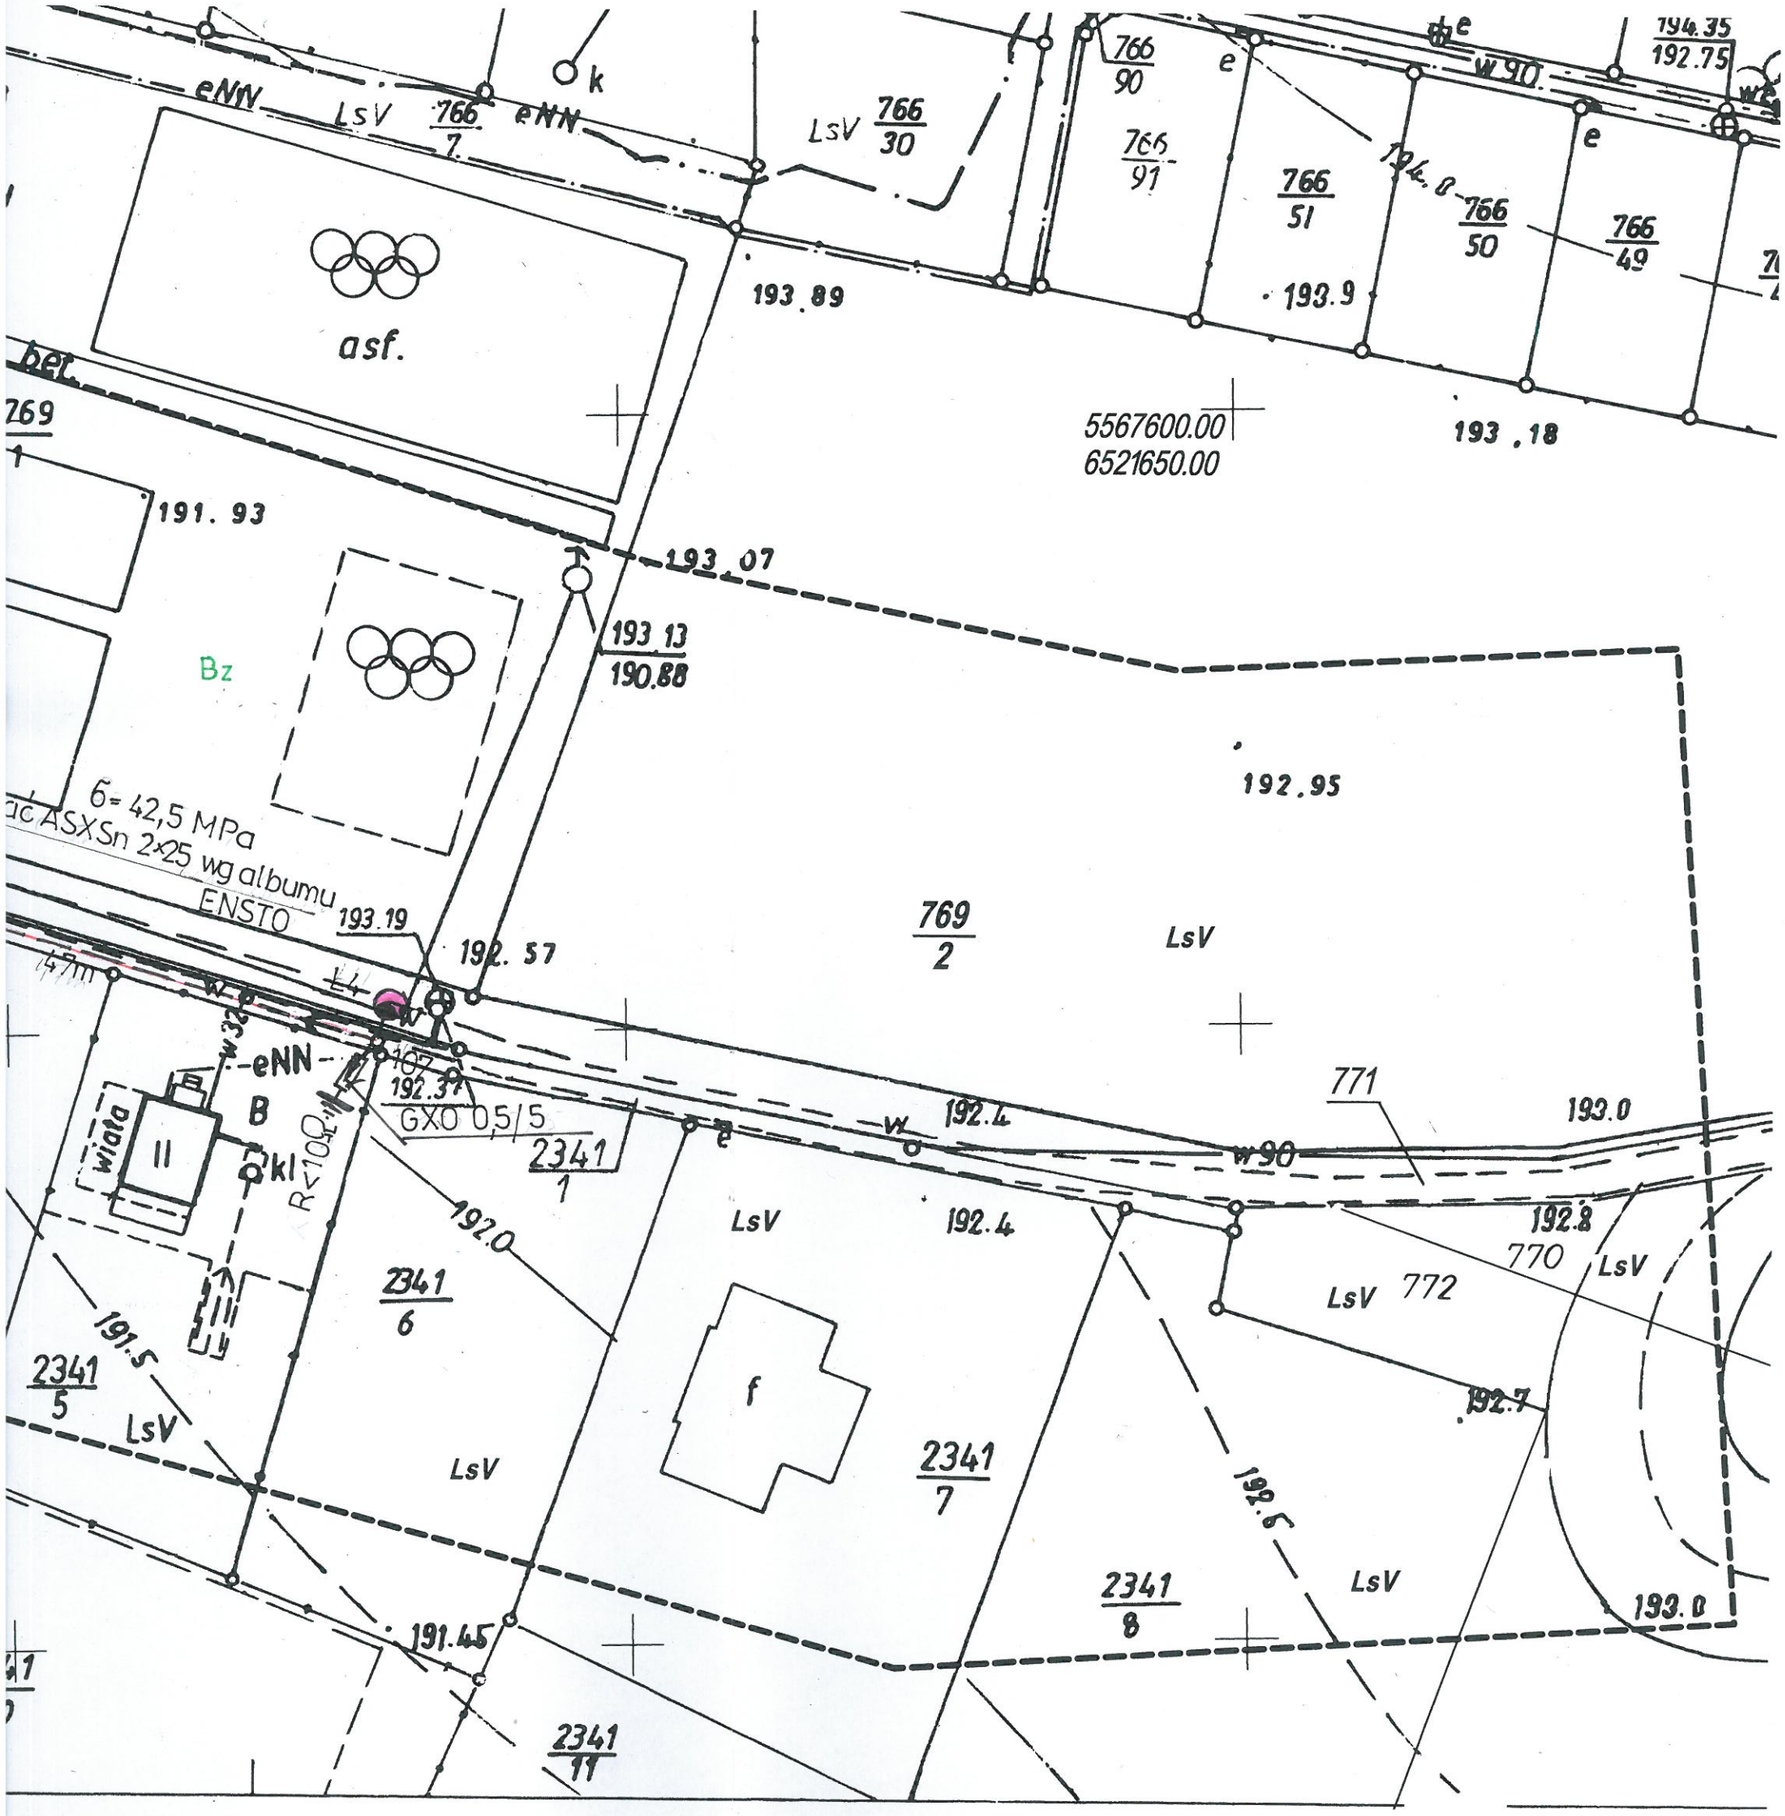

UWAGA: Użytek Bz na działce 769/1 wpisano na podstawie wywiadu terenowego – użytek nie jest ujawniony w ewidencji gruntów i budynków

GEODETA UPRAWNIONY
Nr upr. 11399 w zakresy 1,2,4
Zbigniew Maciejewski
47-220 KĘDZIERZYN-KOŹLE
ul. Piękna 2A

OBIEKT	OŚWIETLENIE ULICY				
ADRES	Dziergowice ul. Lawendowa, działka nr 2341/1				
TEMAT	Projekt zagospodarowania oświetlenia ulicy			SKALA 1:500	
BRANŻA	ELEKTRYCZNA				
PROJEKTANT	NR. UPRAWN.	DATA	PODPIS	RYS.	1
Bernard Kubina	170/72/Op	01.06.2016			