


DODATKOWA OCHRONA OD PORAZEN: SAMOCZYNNNE WYLACZENIE ZASILANIA.

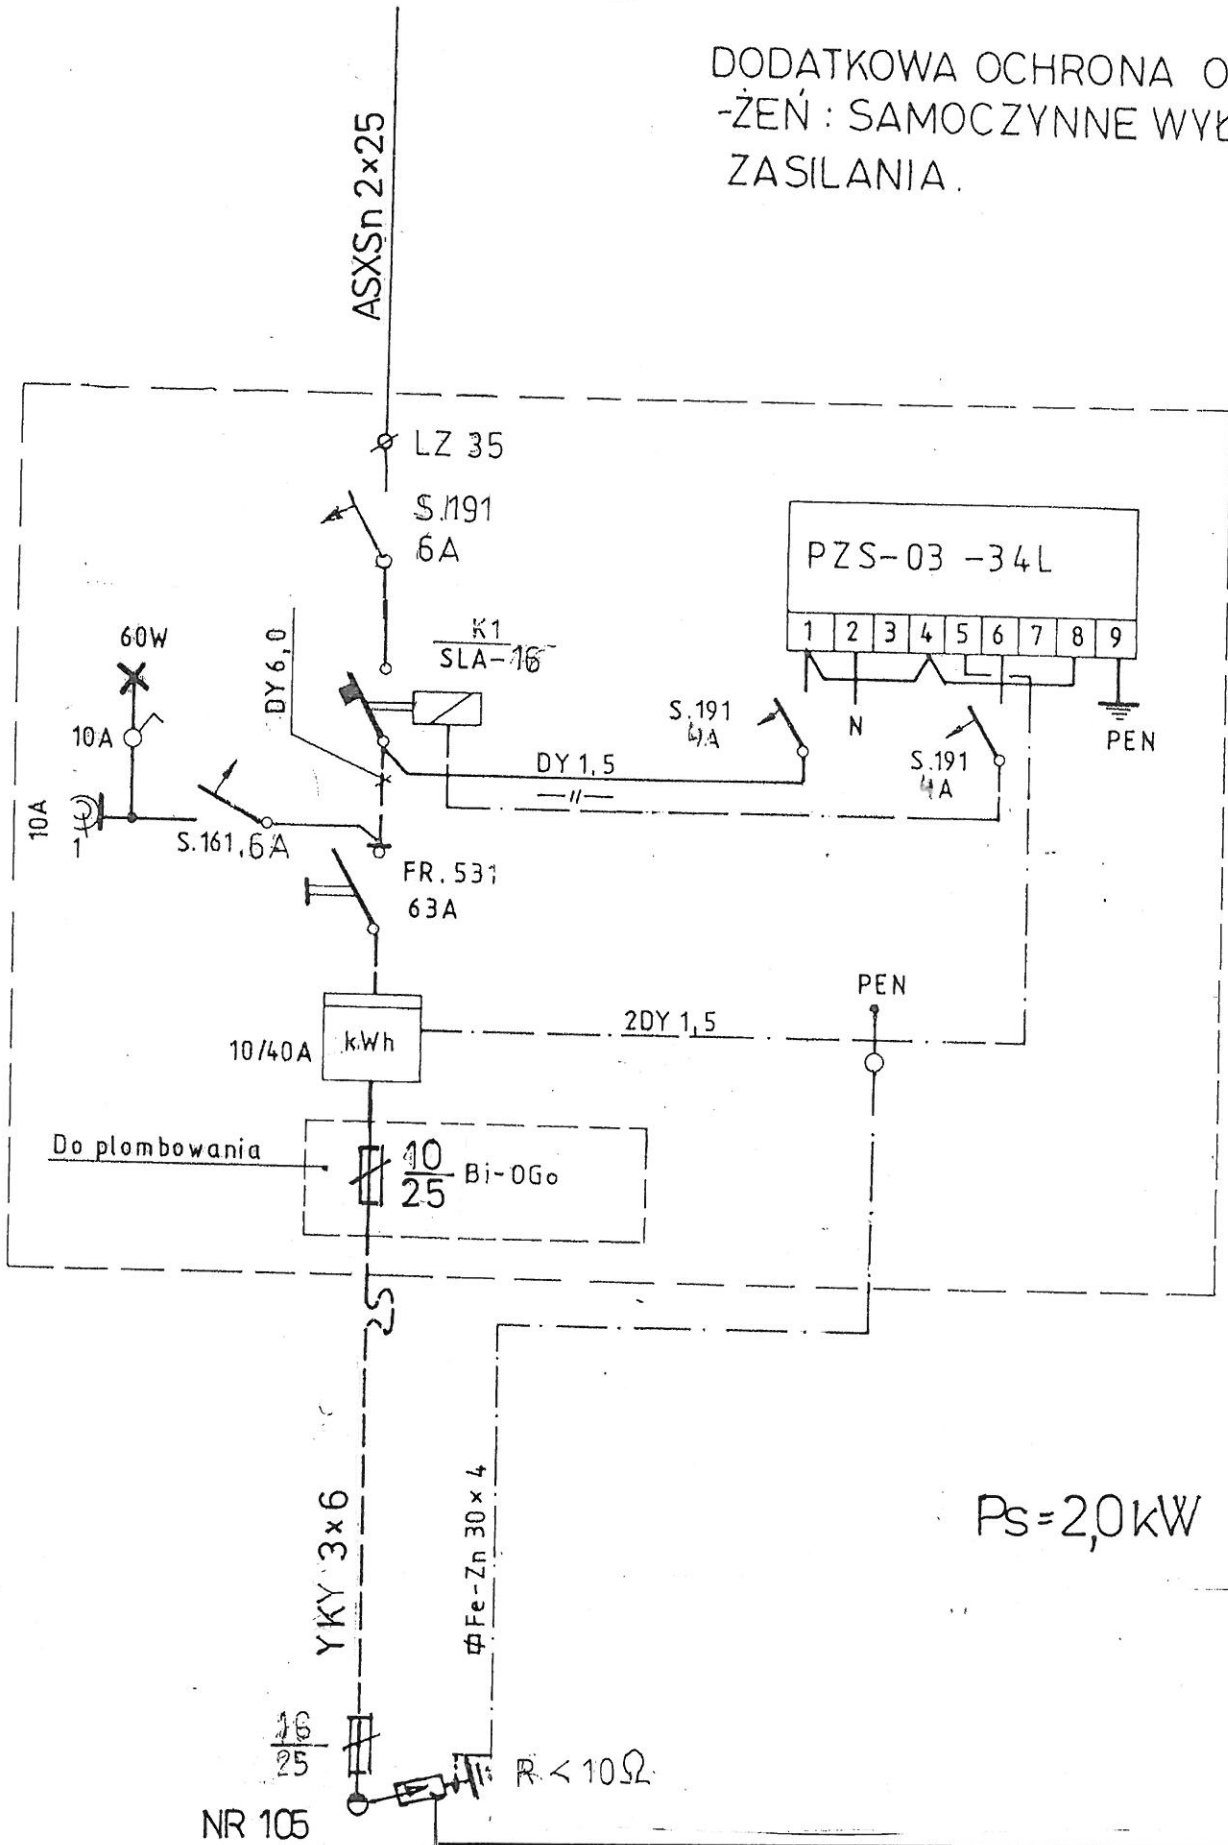

3GXO 05/5

OBIEKT		OŚWIETLENIE ULICY	
ADRES		Dziergowice ul. Lawendowa, działka nr 2341/1	
TEMAT			SKALA
BRANŻA			
PROJEKTANT	NR. UPRAWN.	DATA	PODPIS
Bernard Kubina	170/72/Op	11.06.2016	
			RYS. 3