


13 x ŻSD 70

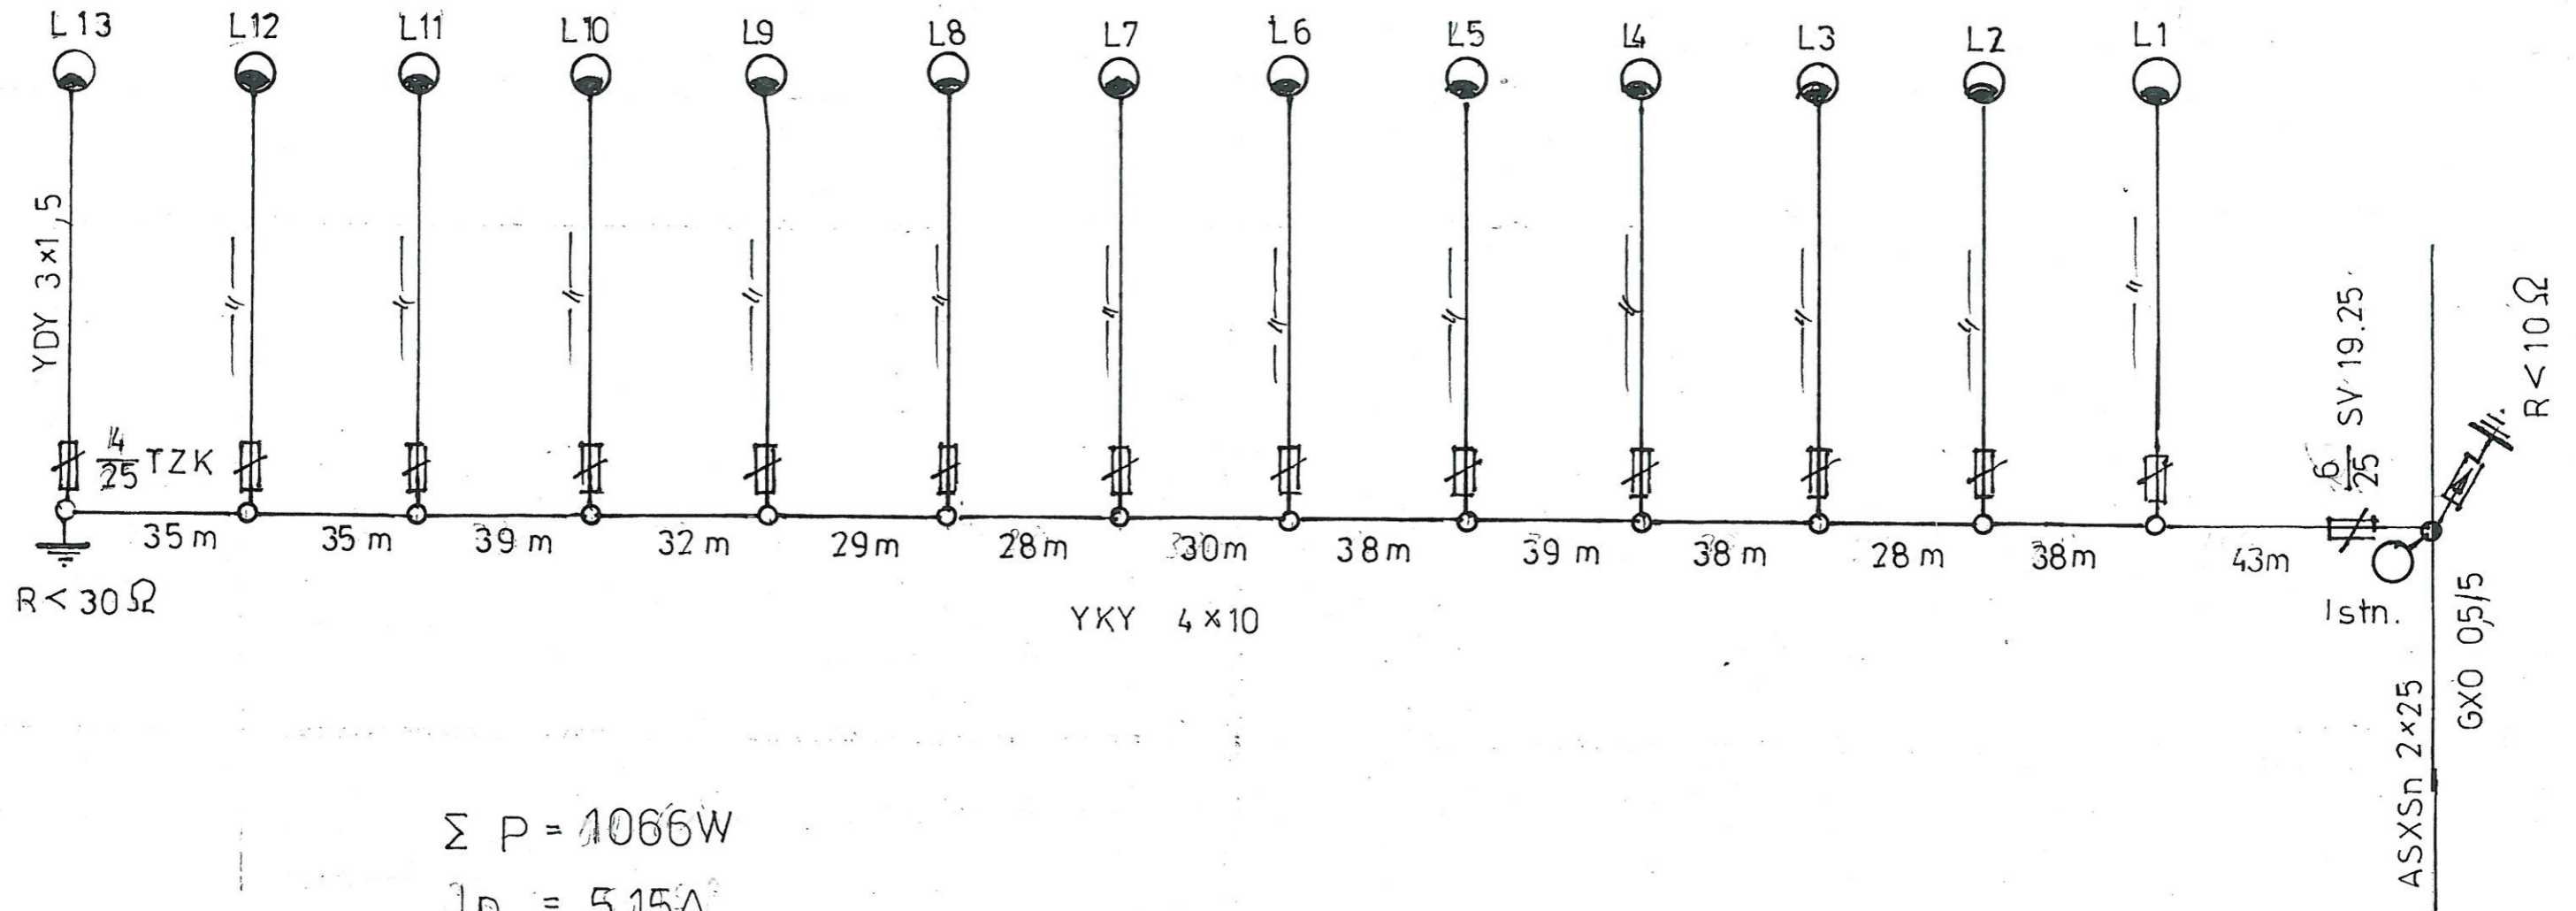

$$\Sigma P = 1066W$$

$$J_n = 5,15A$$

$$\Delta U = 1,52\%$$

$$J_z = 84,4A$$

$$\Sigma l = 1452m$$

-23-

OBIEKT	DROGA GMINNA			
ADRES	Dziergowice, ul. Sosnowa, działka nr 586/21, 586/15, 586/8, 586/5, 624/1, 960			
TEMAT	SCHEMAT IDEOWY			SKALA
BRANŻA	ELEKTRYCZNA			
PROJEKTANT	NR. UPRAWN.	DATA	POBRIS	RYS.
Bernard Kubina	170/72/Op	14.02.2014		2