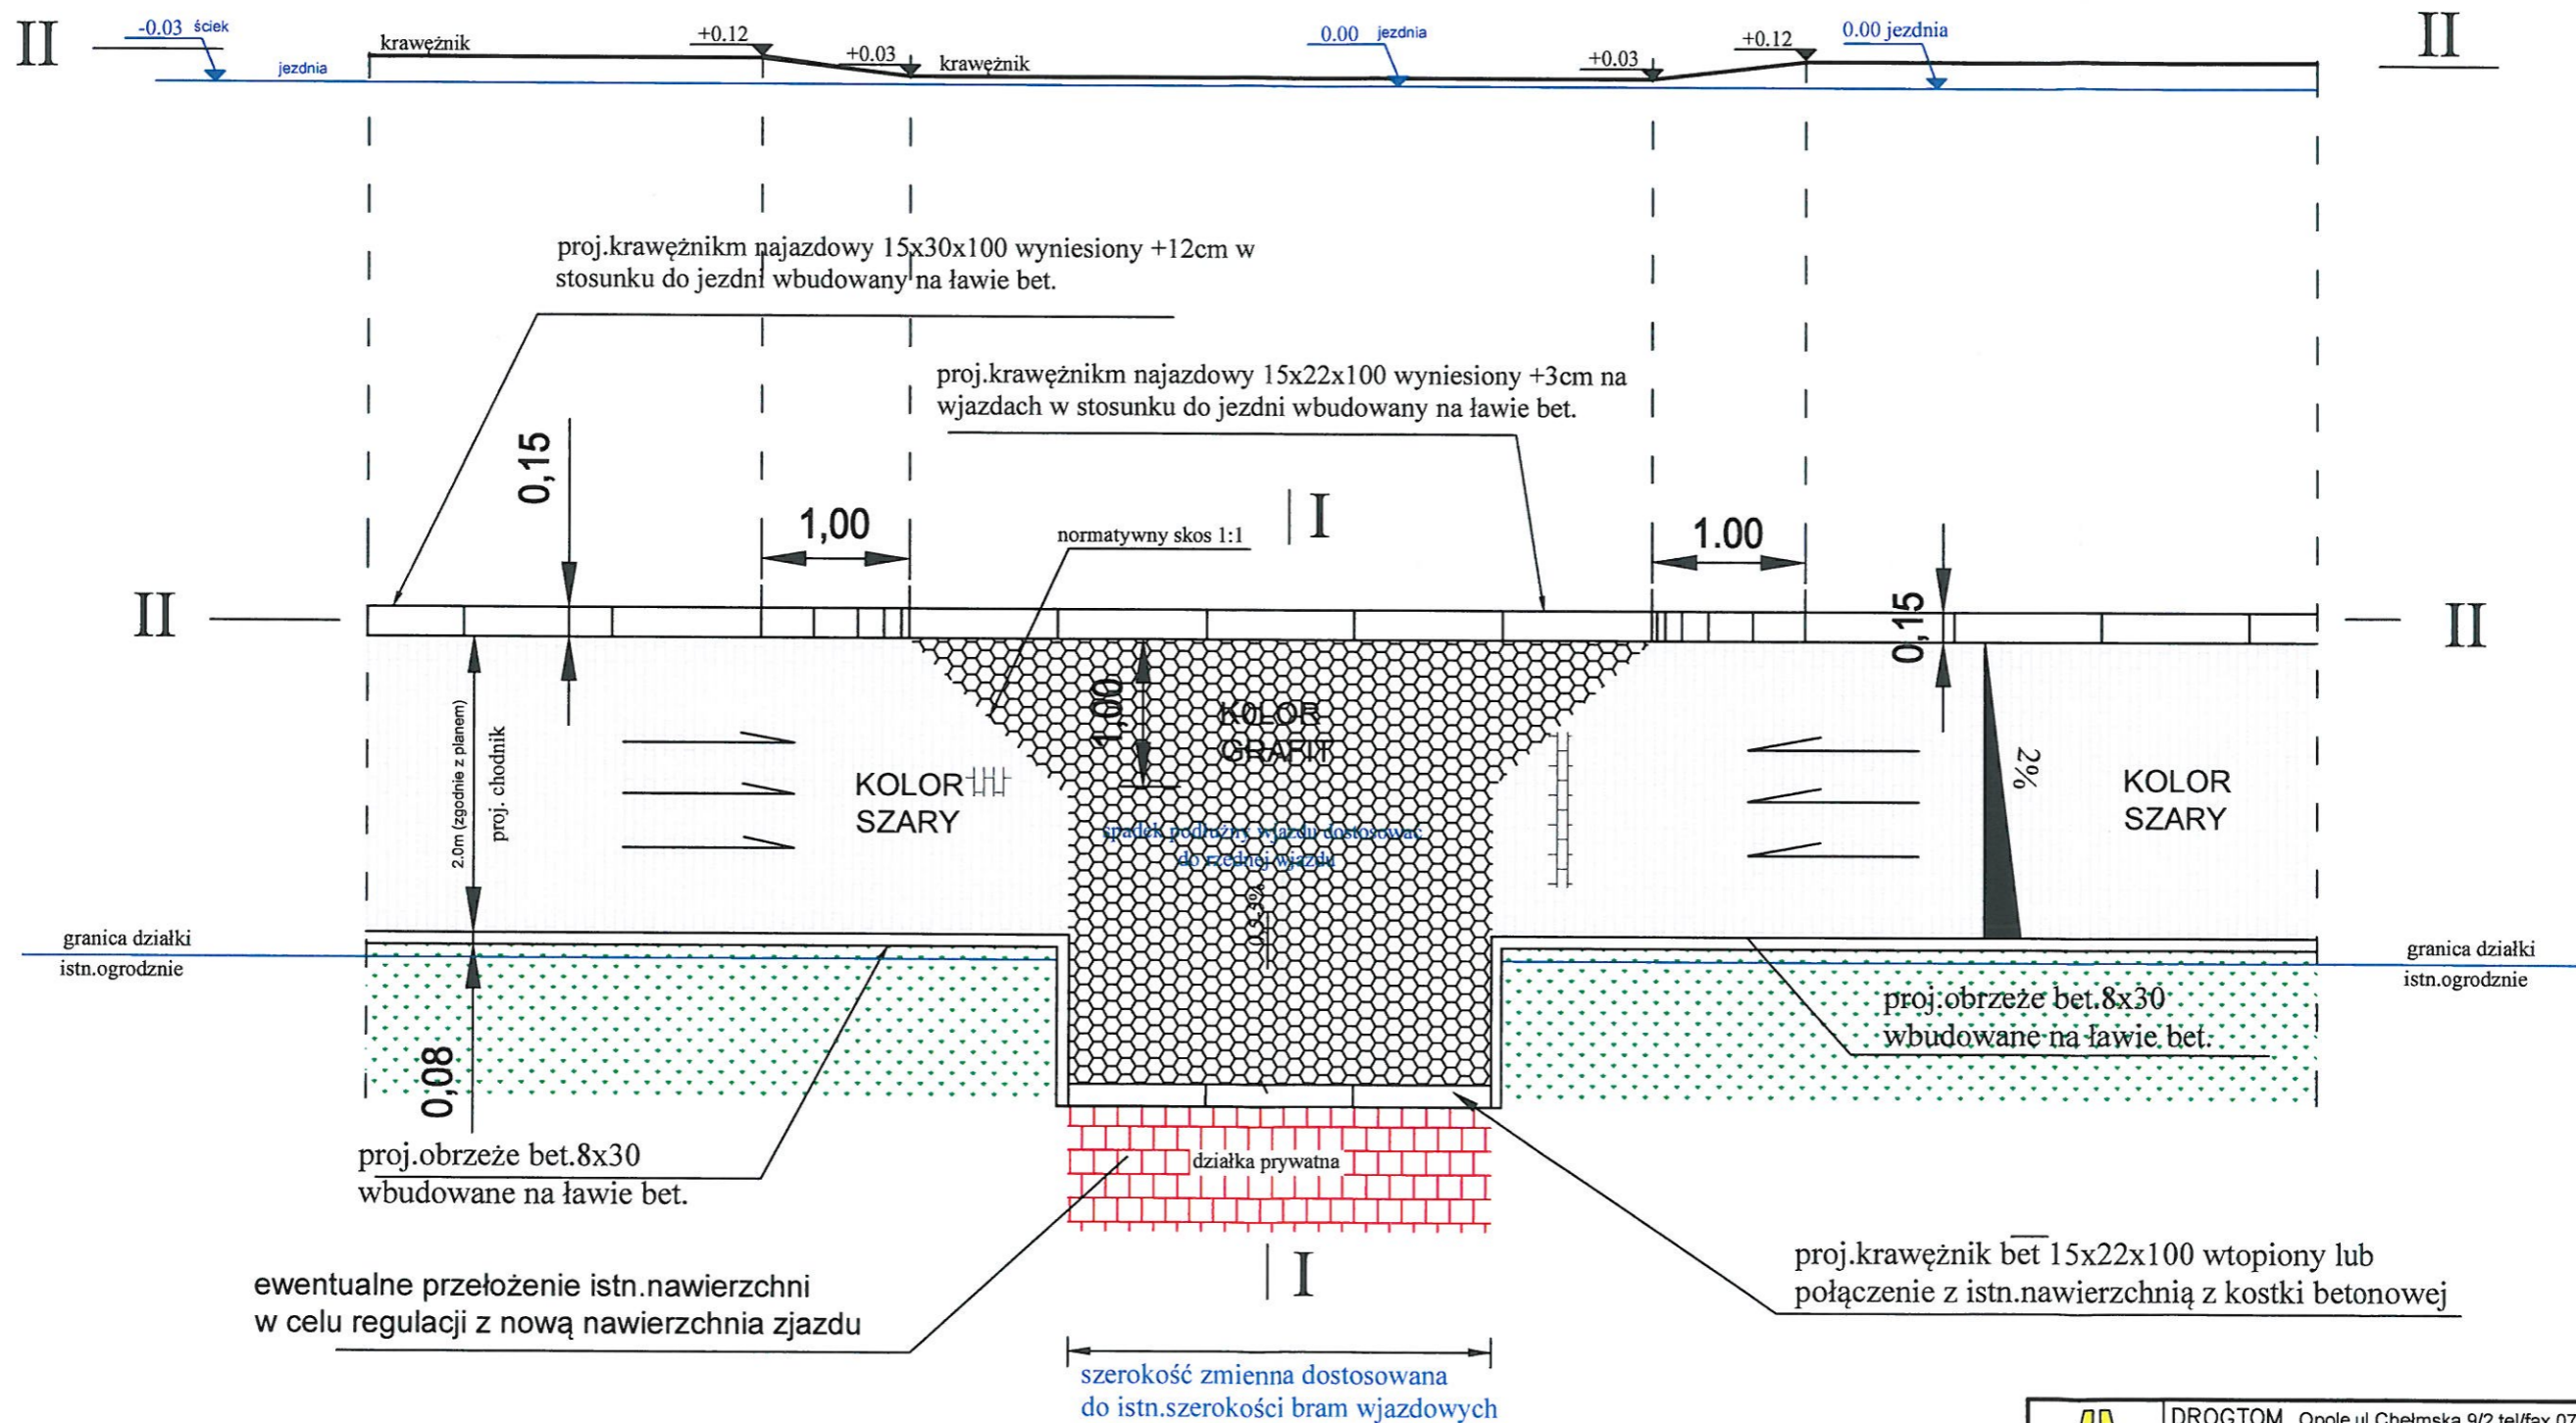

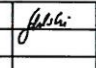


WIDOK OGÓLNY ZJAZDU DO POSESJI



Uwaga. W miejscach bram wjazdowych należy zastosować krawężnik bet najazdowy 15x22x100 wtopiony lub połączyć się z istn.nawierzchnią utwardzoną działki prywatnej - posesji

	DROGTOM Opole ul. Chelmska 9/2 tel/fax 077 551 55 93 e-mail: drogatom@o2.pl www.drogatom.com.pl		
	PROJEKTOWAŁ	mgr inż. Tomasz SOKULSKI	
Lokalizacja	m. DZIERGOWICE DW 425 (UL.KOZIELSKA, DWORCOWA) DW422 (UL.ODRZAŃSKA)		
Temat	ODBUDOWA PASA DROGOWEGO DW 425 I 422 W MIEJSCOWOŚCI DZIERGOWICE	Skala 1:50 DATA 12.2015	1
Widok ogólny wjazdu do posesji			1