



PROFIL PODŁUŻNY

SKALA 1: $\frac{100}{1000}$

DZ NR 569

DZ NR 521

granicza działki

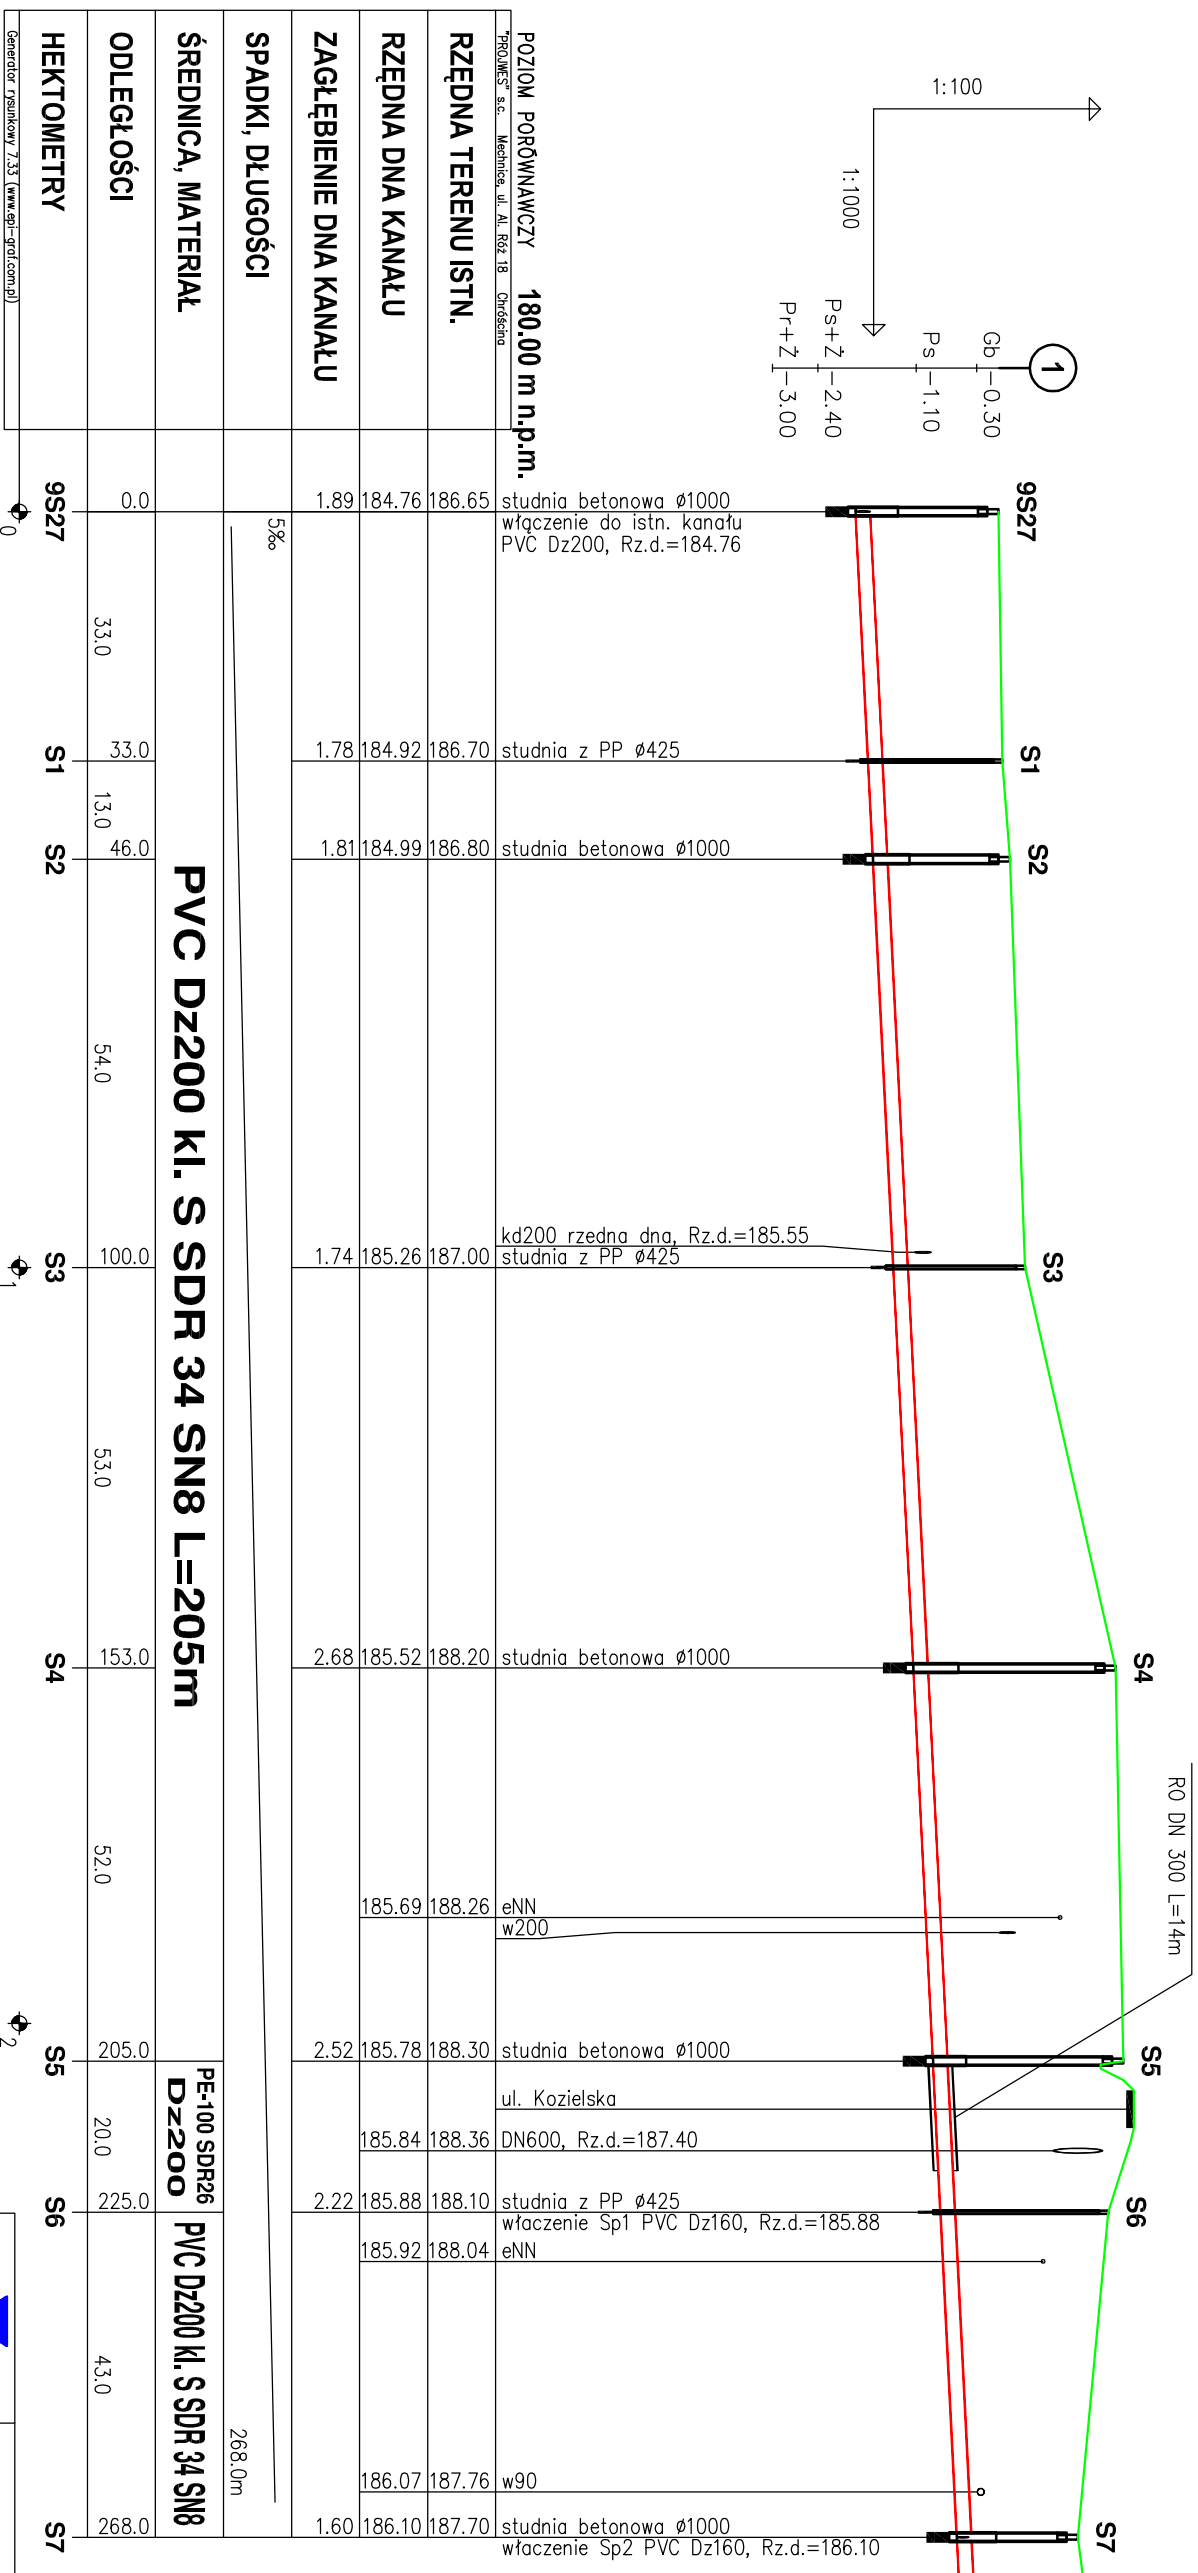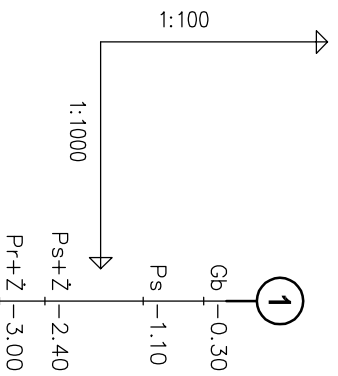

| | |
|---|--|
| <p>POZIOM PORÓWNAWCZY 180,00 m n.p.m.</p> <p>PROJWES" s.c. - Mechanica, ul. Al. Róż 18 - Opatówek</p> | |
| <p>RZĘDNA TERENU ISTN.</p> | |
| <p>RZĘDNA DNA KANAŁU</p> | |
| <p>ZAGŁĘBIENIE DNA KANAŁU</p> | |
| <p>SPADKI, DŁUGOŚCI</p> | 5‰ |
| <p>ŚREDNICA, MATERIAŁ</p> | PVC D2200 KI. S SDR 34 SN8 L=205m |
| <p>ODLEGŁOŚCI</p> | |
| <p>HEKTOMETRY</p> | |
| <p style="text-align: right;">Generator rysunkowy 7.33 (www.gpi-graf.com.pl)</p> | |

| | | | |
|-----------------------|--|-------------------------|---|
| ZADANIE | KANALIZACJA SANITARNA W MIEJSCOWOŚCI DZIERGOWICE UL. KOZIELSKA - STAWOMA | Nr rys. | 3 |
| PRZEDMIOT RYS. | PROFIL PODŁUŻNY - KOLEKTOR | SKALA: | 1:100 |
| LOKALIZACJA | DZIERGOWICE, GMINA BIERAWA | INWESTOR | GINNA BIERAWA 47-240 BIERAWA, UL. WOJSKA POLSKIEGO 12 |
| STADIUM DOK. | PROJEKT BUDOWLANY | PROJEKTOWAŁ | mgr inż. Józef Wesołowski nr up.: 337/94/OP.48/95/OP |
| SPRAWDZIŁ | mgr inż. Mariusz Wesołowski nr up.: OP/L00322/POOS/03 | DATA OPRACOWANIA | czerwiec 2016 |

| | |
|--|--|
| | <p style="text-align: center;">"PROJWES" S.C.</p> <p style="text-align: center;">PROJEKTOWANIE I USŁUGI W INŻYNIERII ŚRODOWISKA</p> <p style="text-align: center;">mgr inż. JÓZEF WESOŁOWSKI, mgr inż. MARIUSZ WESOŁOWSKI</p> <p style="text-align: center;">46-073 Mechanica, ul. Al. Róż 18 tel.-fax 77 44-04-884 projwes@o2.pl</p> |
|--|--|