



na odcinkach szerszych niż 4 m

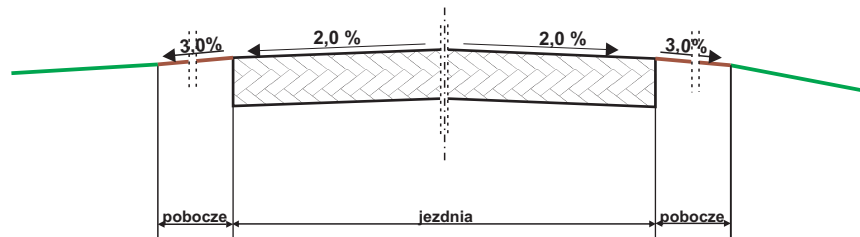


na odcinkach ≤ 4 m

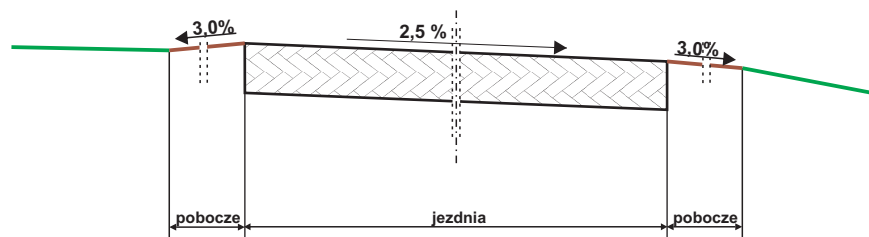

UWAGA.

spadki poprzeczne dostosować do ukształtowania terenu.

 Regon 531005383	PRZEDSIĘBIORSTWO USŁUGOWO-PROJEKTOWE „MI” Mirosław Sieja ul. Piłsudskiego 10 B/1 47-223 KĘDZIERZYN-KOŹLE		
	OBIEKT Droga gminna ulica Wiejska w Goszycach		
umowa nr	imię i nazwisko	nr uprawnień	podpis
Autor	mgr inż. Mirosław Sieja	29/95/Op	
TEMAT	Przebudowa drogi gminnej ulicy Wiejskiej w Goszycach		SKALA 1:100 Grudzień 2017 r.
TEMAT RYSUNKU	Przekroje charakterystyczne		
INWESTOR	Gmina Bierawa ul. Wojska Polskiego 12 47-240 Bierawa		Rysunek nr 3