"PROJWES" s.c.
PROJEKTOWANIE I USŁUGI W IŻYNIERII ŚRODOWISKA
mgr inż. JÓZEF WESOŁOWSKI, mgr inż. MARIUSZ WESOŁOWSKI
46-073 Mechnice, ul. Al. Róż 18 tel.-fax 77 44-04-884 projwes@o2.pl

ZADANIE	BUDOWA KANALIZACJI SANITARNEJ W LUBIESZOWIE - ROBOTY UZUPEŁNIAJĄCE	Nr rys. 5
PRZEDMIOT RYS.	PROFIL PODŁUŻNY KOLEKTOR K-1 UL. NOWA	
LOKALIZACJA	LUBIESZÓW, GMINA BIERAWA	SKALA: 1: 100/500
INWESTOR	GMINA BIERAWA 47-240 BIERAWA, UL. WOJSKA POLSKIEGO 12	
STADIUM DOK.	PROJEKT BUDOWLANY	
PROJEKTOWAŁ	mgr inż Józef Wesołowski nr up. : 337/94/OP, 48/95/OP	podpis:
SPRAWDZIŁ	mgr inż Mariusz Wesołowski nr up. : OPL/0032/POOS/03	podpis:
DATA OPRACOWANIA	październik 2017	

PROFIL PODŁUŻNY
KOL. 1 UL. NOWA
SKALA 1: 100/500

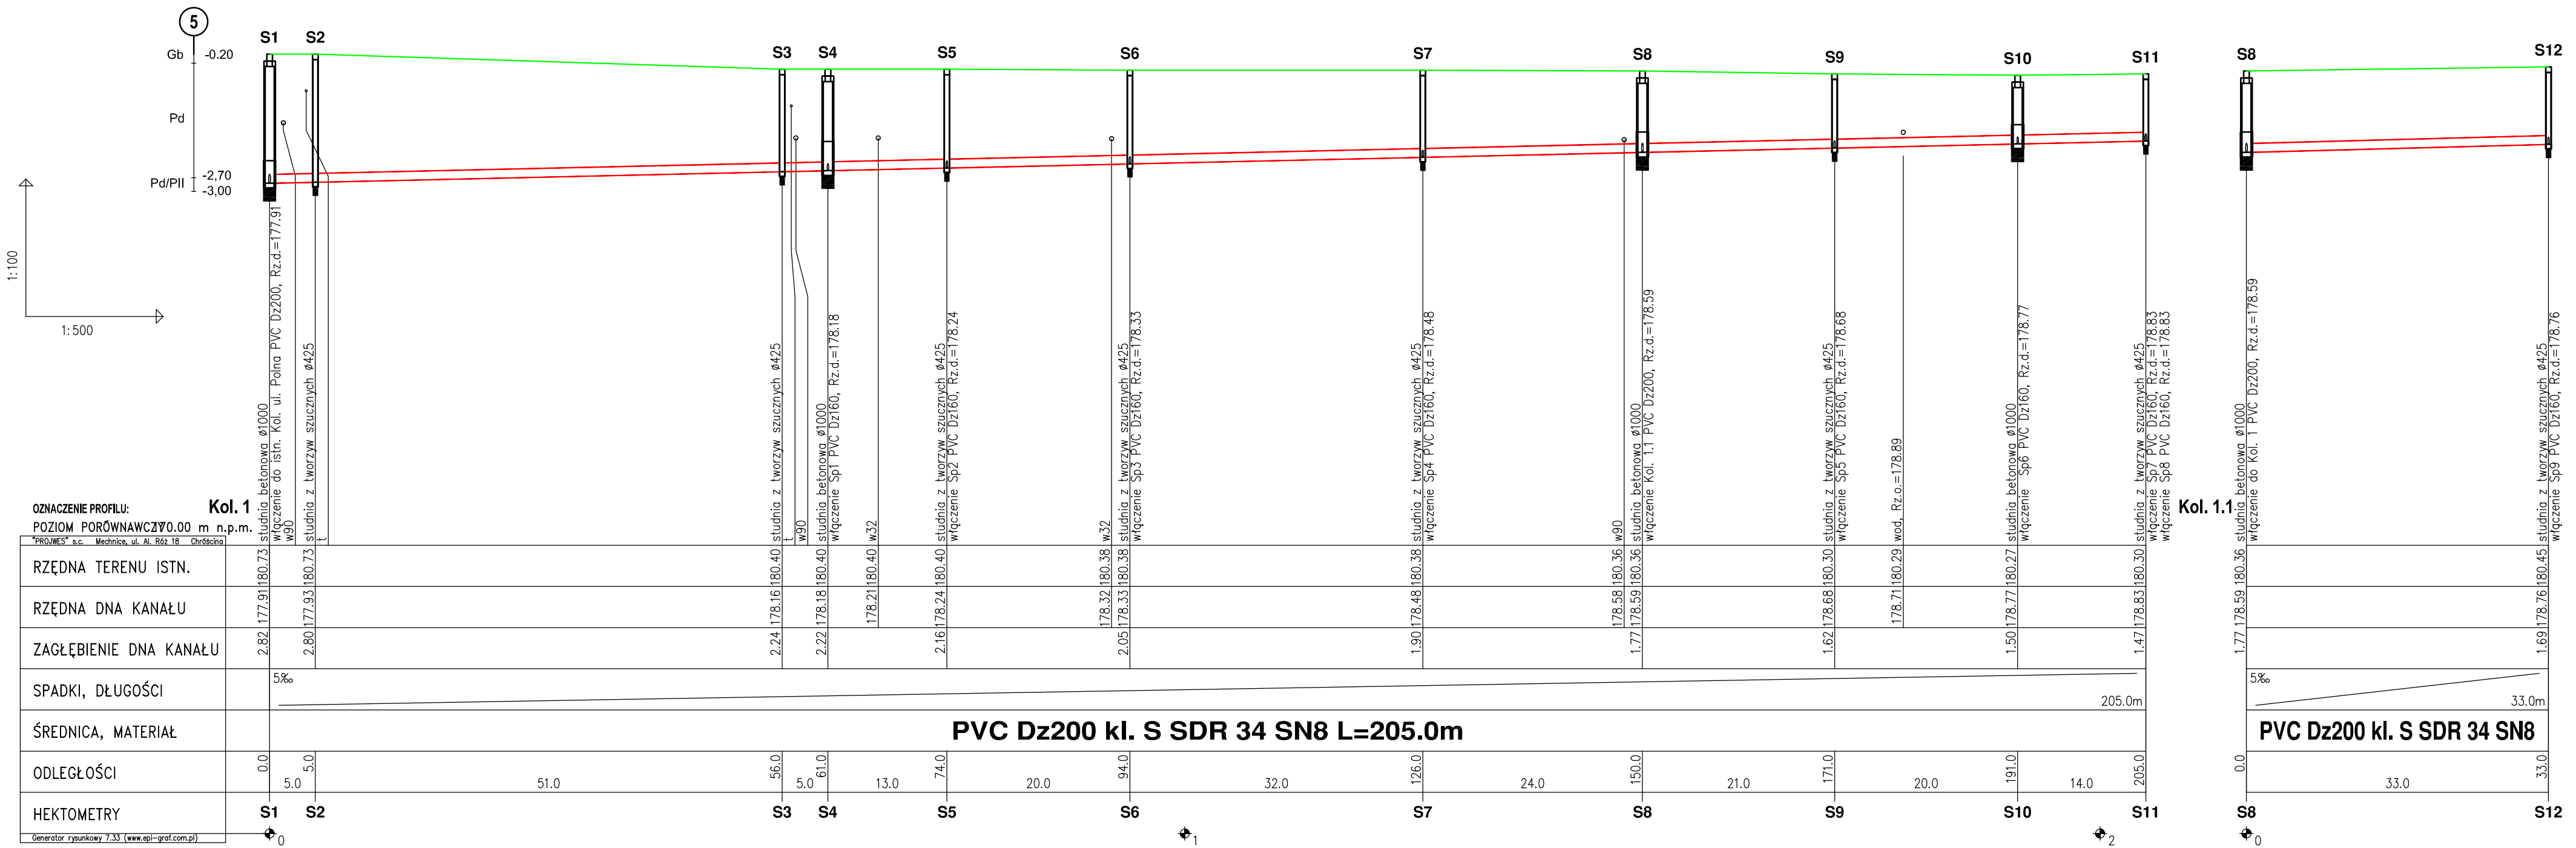

Generator rysunkowy 7.33 (www.epi-graf.com.pl)