


# PROFIL PODŁUŻNY

## KOL. 2 UL. OKRĘŻNA

SKALA 1:  $\frac{100}{500}$

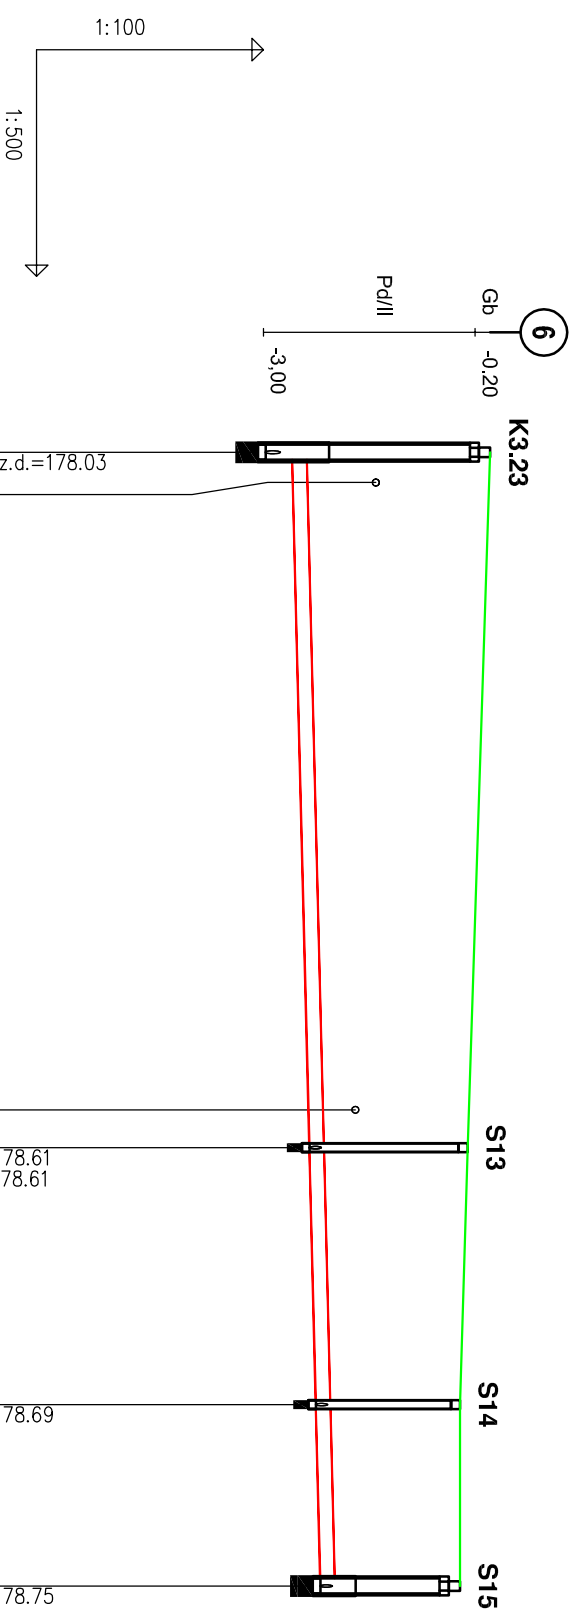


OZNACZENIE PROFILU:		170,00 m n.p.m.	
POZIOM PORÓWNAWCZY	PROJWES S.C. Mechanice, ul. Al. Róż 18 Orzeszno		
RZĘDNA TERENU ISTN.		181.00	studnia $\varnothing 1000$
RZĘDNA DNA KANAŁU		178.03	włqczenie do kanału PVC Dz200, Rz.d.=178.03
ZAGŁĘBIENIE DNA KANAŁU		2.97	w90
SPADKI, DŁUGOŚCI		2.62	
ŚREDNICA, MATERIAŁ			
ODLEGAŁOŚCI			
HEKTOMETRY			

KOL. 2		studnia $\varnothing 425$	
		178.60	włqczenie Sp10 PVC Dz160, Rz.d.=178.61
		180.72	włqczenie Sp11 PVC Dz160, Rz.d.=178.61
		2.09	
		178.61	
		180.70	
		1.91	studnia $\varnothing 425$
		178.69	włqczenie Sp12 PVC Dz160, Rz.d.=178.69
		180.60	
		1.85	studnia $\varnothing 425$
		178.75	włqczenie Sp13 PVC Dz160, Rz.d.=178.75
		180.60	

PVC DZ200 KI. S SDR 34 SN8 L=75.0m		5‰	
		0.0	
		46.0	
		17.0	
		63.0	
		12.0	
		75.0	

		<b>"PROJWES" S.C.</b> PROJEKTOWANIE I USŁUGI W IŻYNIERII ŚRODOWISKOWA mgr inż. JOZEF WESOŁOWSKI, mgr inż. MARIUSZ WESOŁOWSKI 46-073 Mechanice, ul. Al. Róż 18 tel.-fax 77 44-04-884 projwes@o2.pl	
ZADANIE	BUDOWA KANALIZACJI SANITARNEJ W LUBIESZOWIE - ROBOTY UZUPEŁNIAJĄCE	Nr rys.	6
PRZEDMIOT RYS.	PROFIL PODŁUŻNY KOLEKTOR K-2 UL. OKRĘŻNA	SKALA:	1: 100
LOKALIZACJA	LUBIESZÓW, GMINA BIERAWA		500
INWESTOR	GMINA BIERAWA		
STADIUM DOK.	PROJEKT BUDOWLANY		
PROJEKTOWAŁ	mgr inż. Józef Wesołowski nr up. : 337/94/OP.48/95/OP	podpis:	
SPRAWDZIŁ	mgr inż. Mariusz Wesołowski nr up. : OP/L0032/POOS/03	podpis:	
DATA OPRACOWANIA	październik 2017		

Generator rysunkowy 7.33 (www.gpi-gpi.com.pl)