


RODZAJ NAWIERZCHNI	gruntowa	asfaltowa	betonowa	betonowa
SPOSÓB ZABEZPIECZENIA WYKOPU	pełne wypraskami lub ściankami rozporowymi			
WYMILIARY WYKOPU	wykop pionowy o szerokości b=1,1m			
SPOSÓB WYKONANIA WYKOPU	mechanicznie-90% ręcznie-10%, na odkład 20% urobku z czasowym odwozem -80%			
ODMOCNIENIE WYKOPU	-			
PODRUDOWA	na zagęszczonym gruncie rodzimym			

PROFIL PODŁUŻNY
KOL. 1 UL. NOWA
SKALA 1: 500

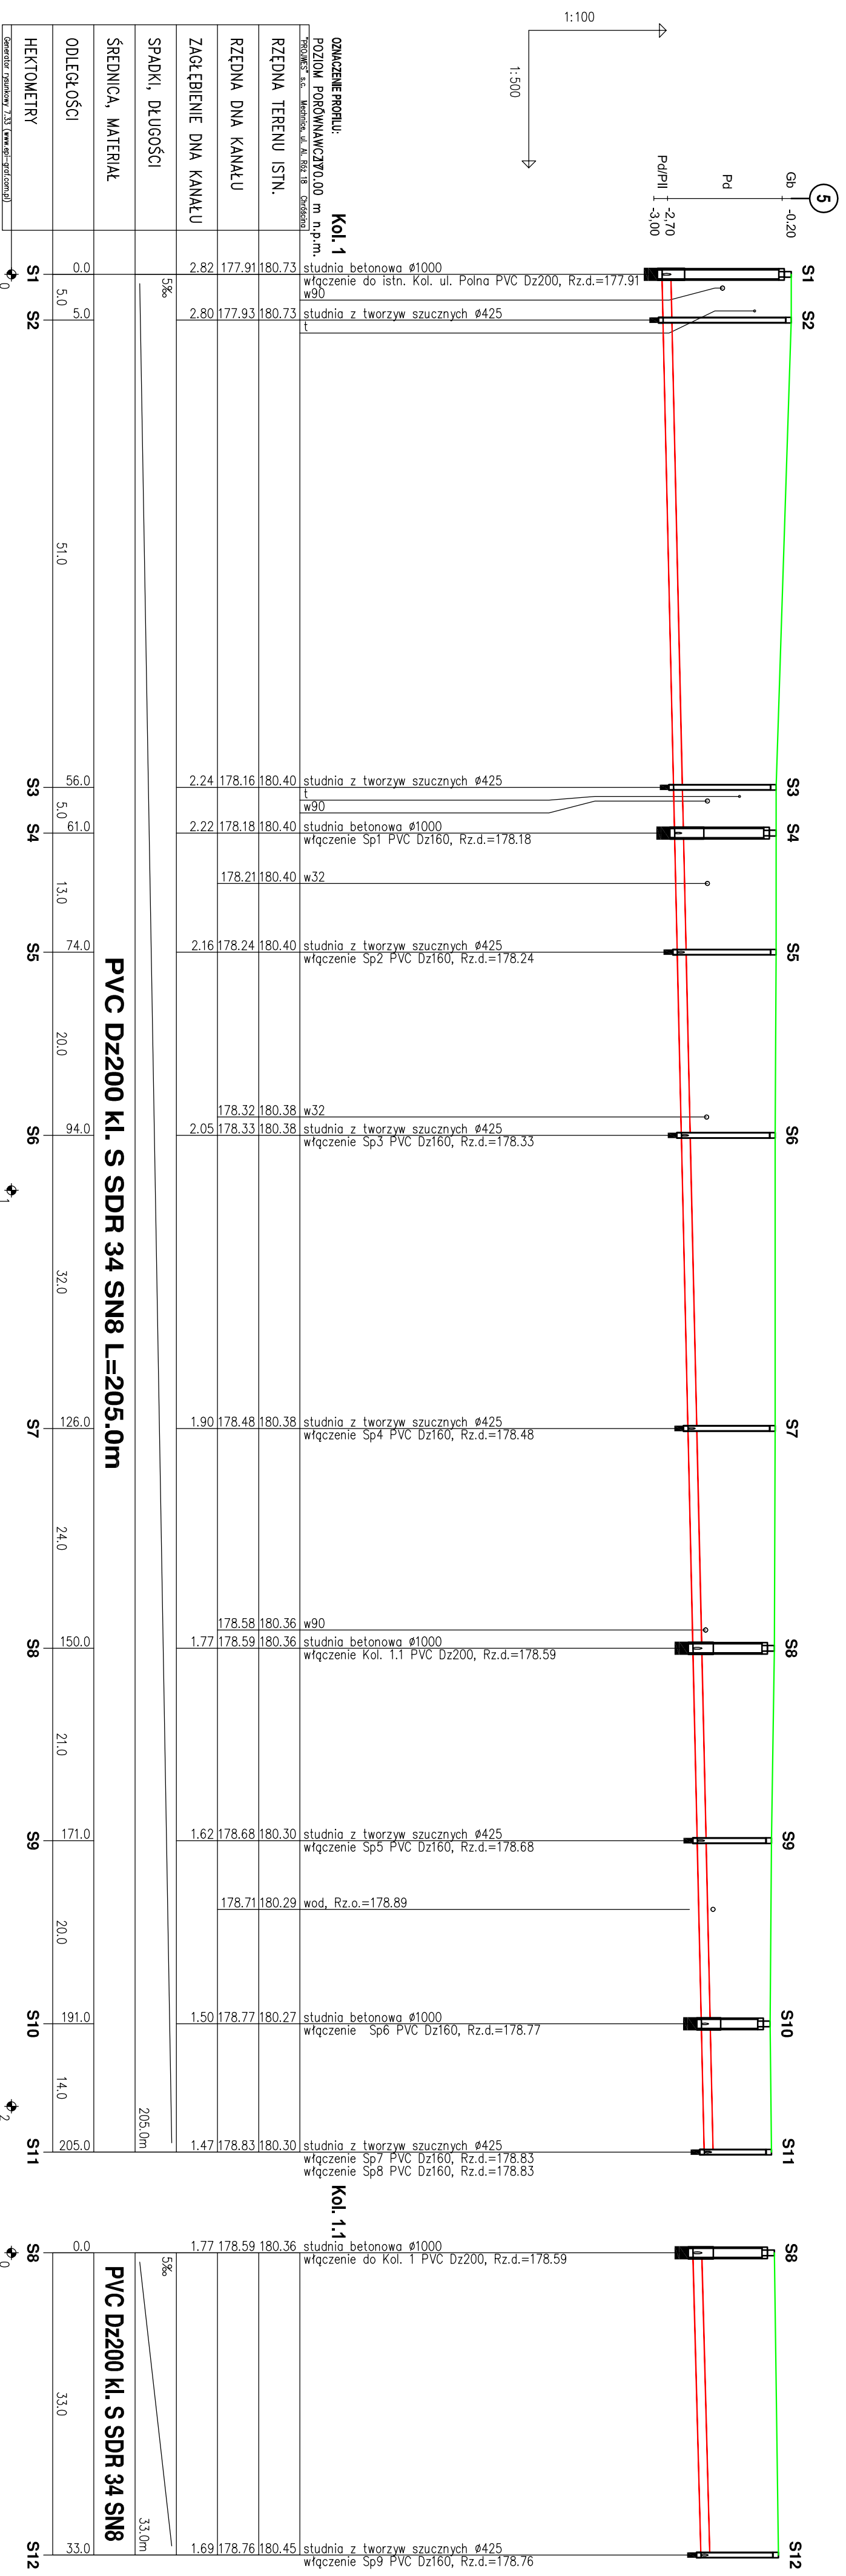

		"PROJWES" S.C.	
PROJEKTOWANIE I USŁUGI W INŻYNIERII ŚRODOWISKA		46-073 Wąsłonica, ul. Al. Rz. 18 tel.-fax 77 44-04-984 projwes@z.pl	
ZADANIE		BUDOWA KANALIZACJI SANITARNEJ W LUBIESZOWIE - ROBOTY UZUPEŁNIĄCE	
PRZEDMIOT RYS.		PROFIL PODŁUŻNY KOLEKTOR K-1 UL. NOWA	
LOKALIZACJA		LUBIESZÓW, GMINA BIERAWA	
INWESTOR		GMINA BIERAWA 47-240 BIERAWA, UL. WOJSKA POLSKIEGO 12	
STADIUM DOK.		PROJEKT WYKONAWCZY	
PROJEKTOWAŁ		mgr inż. Józef Wasiołowski nr up. : 337/94/OP, 48/95/OP	
SPRAWDZIŁ		mgr inż. Mariusz Wasiołowski nr up. : OP.0032/POOS03	
DATA OPRACOWANIA		październik 2017	

Nr rys.	5
SKALA:	1:100
podpisz:	