PROFIL PODŁUŻNY
KOL. 3 UL. BIERAWSKA
SKALA 1: 100/500

RODZAJ NAWIERZCHNI	gruntowa	PRZEWIERT RO DN300 L=16m	gruntowa
SPOSÓB ZABEZPIECZENIA WYKOPU	pełne wypraskami lub ściankami rozporowymi		pełne wypraskami lub ściankami rozporowymi
WYMIARY WYKOPU	wykop pionowy o szerokości b=1,1m		wykop pionowy o szerokości b=1,1m
SPOSÓB WYKONANIA WYKOPU	mechanicznie-90% ręcznie-10%, na odkład 20% urobku z czasowym odwozem -80%		mechanicznie-90% ręcznie-10%, na odkład 20% urobku z czasowym odwozem -80%
ODWODNIENIE WYKOPU	-		-
PODBUDOWA	na zagęszczonym gruncie rodzimym		na zagęszczonym gruncie rodzimym

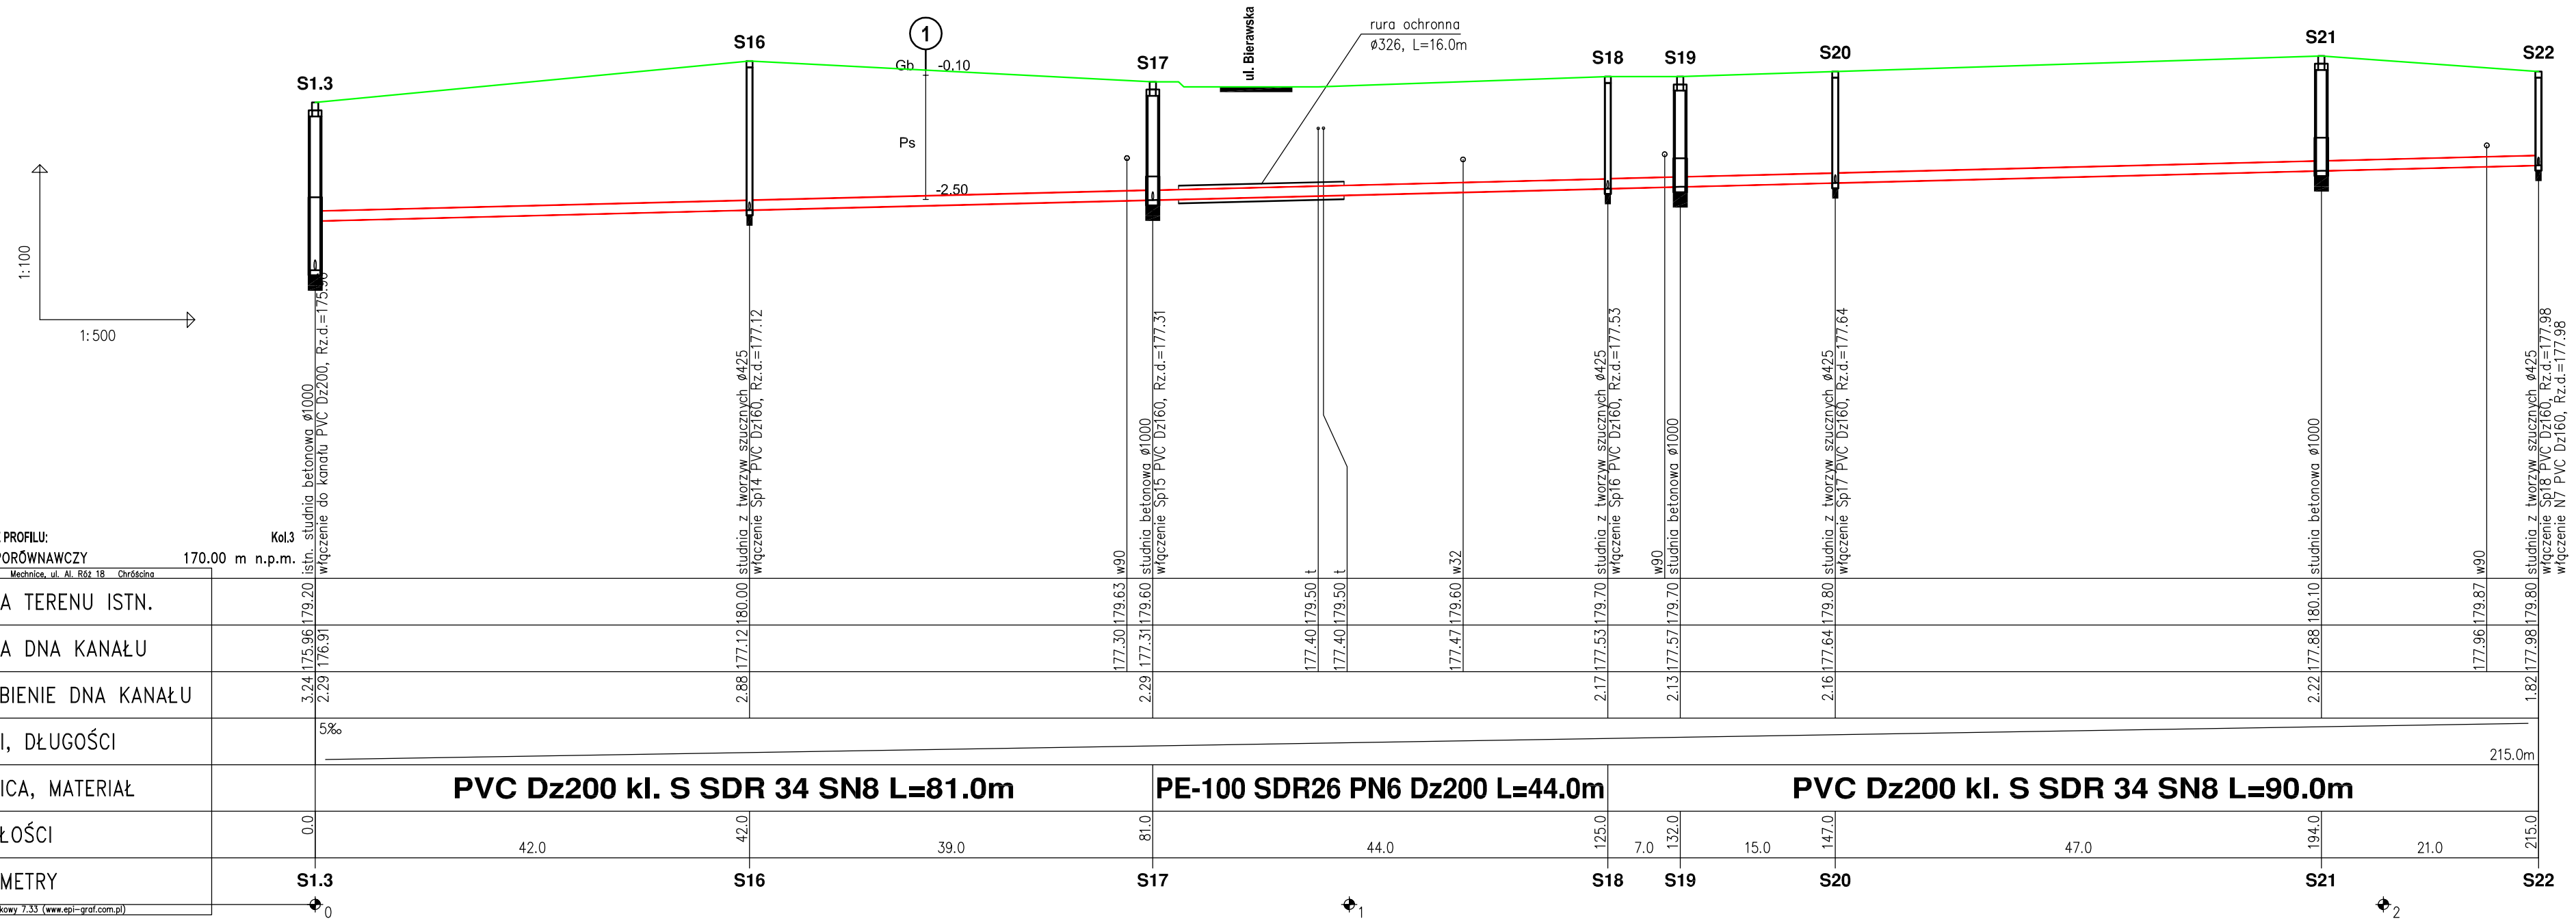

PROJWES	"PROJWES" s.c. PROJEKTOWANIE I USŁUGI W IŻYNIERII ŚRODOWISKA mgr inż. JÓZEF WESOŁOWSKI, mgr inż. MARIUSZ WESOŁOWSKI 46-073 Mechnice, ul. Al. Róż 18 tel.-fax 77 44-04-884 projwes@o2.pl		
ZADANIE	BUDOWA KANALIZACJI SANITARNEJ W LUBIESZOWIE - ROBOTY UZUPEŁNIAJĄCE	Nr rys.	7
PRZEDMIOT RYS.	PROFIL PODŁUŻNY KOLEKTOR K-3 UL. BIERAWSKA		
LOKALIZACJA	LUBIESZÓW, GMINA BIERAWA	SKALA:	1: 100/500
INWESTOR	GMINA BIERAWA 47-240 BIERAWA, UL. WOJSKA POLSKIEGO 12		
STADIUM DOK.	PROJEKT WYKONAWCZY		
PROJEKTOWAŁ	mgr inż Józef Wesołowski nr up. : 337/94/OP, 48/95/OP	podpis:	
SPRAWDZIŁ	mgr inż Mariusz Wesołowski nr up. : OPL/0032/POOS/03	podpis:	
DATA OPRACOWANIA	październik 2017		