

PRZEWIERT POD UL. BIERAWSKĄ

skala: 1:100

DZ NR 232/4


DZ NR 233

DZ NR 347/3

GRANICA
DZIAŁKI


GRANICA
DZIAŁKI

ul. Bierawska

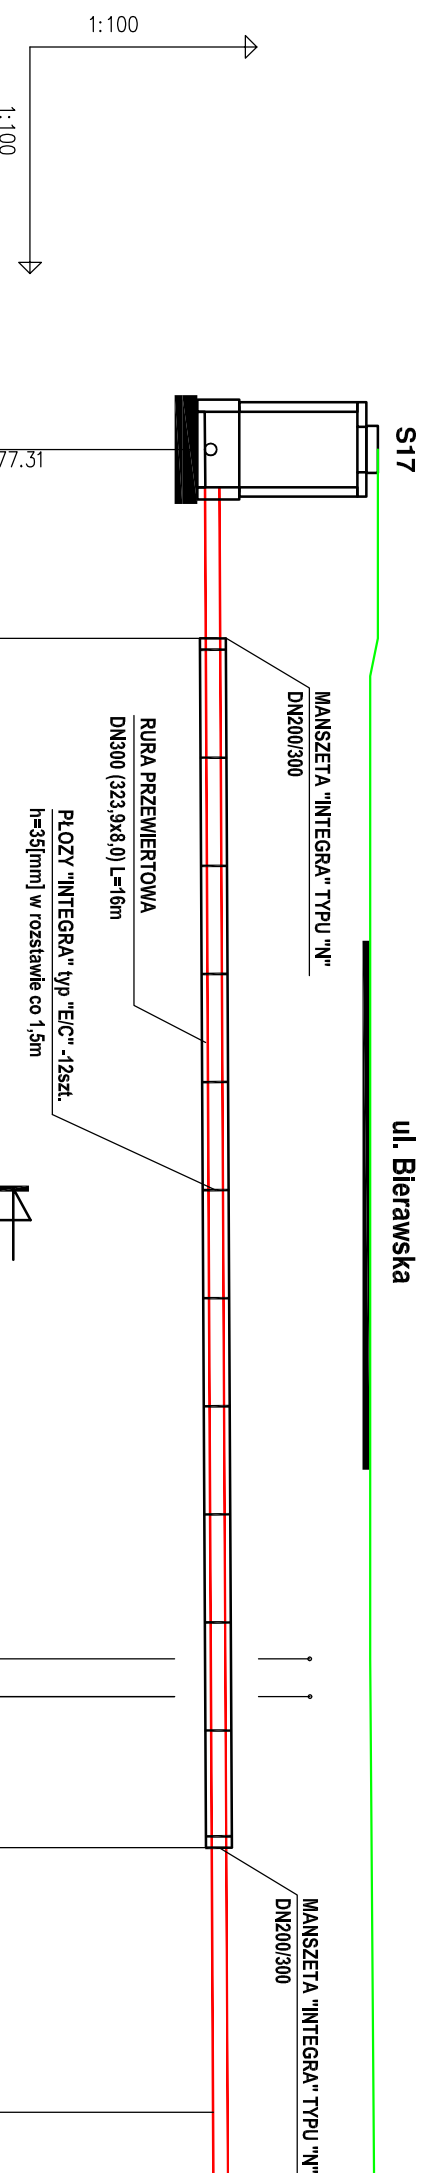

PRZEKRÓJ A-A

skala: 1:10

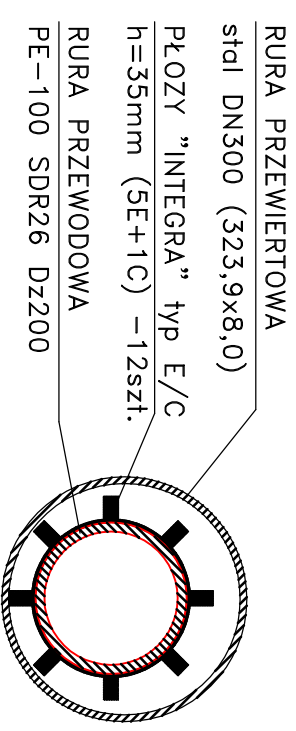


OZNACZENIE PROFILU:
POZIOM PORÓWNAWCZY 170,00 m n.p.m.
PROJWES s.c. - Medinca, ul. Al. Róż 18, Chrościn

Kol.3
studnia betonowa $\varnothing 1000$
włqczenie Sp15 PVC Dz160, Rz.d.=177.31

RZĘDNA TERENU ISTN.	179.60	177.31	179.60	177.40	179.50	t	177.40	179.50	t	177.40	179.55	179.60											
RZĘDNA DNA KANAŁU																							
ZAGŁĘBIENIE DNA KANAŁU		2.29		2.28			2.15			2.18													
SPADKI, DŁUGOŚCI																							
5‰																							
ŚREDNICA, MATERIAŁ	PE-100 SDR26 PN6 DZ200																						
ODLEGŁOŚCI													81,0		2,5		83,5		99,5		3,5		103
HEKTOMETRY																							

Generator rysunkowy 7.33 (www.gpr-prof.com.pl)

 <p>"PROJWES" S.C. PROJEKTOWANIE I USŁUGI W IŻYNIERII ŚRODOWISKA mgr inż. JOZEF WESOŁOWSKI, mgr inż. MARIUSZ WESOŁOWSKI 46-073 Medinca, ul. Al. Róż 18 tel.-fax 77 44-04-884 projwes@2.pl</p>		Nr rys.:	8
ZADANIE	BUDOWA KANALIZACJI SANITARNEJ W LUBIESZOWIE - ROBOTY UZUPEŁNIAJĄCE	SKALA:	1:500
PRZEDMIOT RYS.	SCHEMAT PRZEWIERTU POD UL. BIERAWSKĄ	INWESTOR	GINNA BIERAWA 47-240 BIERAWA, UL. WOJSKA POLSKIEGO 12
LOKALIZACJA	LUBIESZÓW, GMINA BIERAWA	STADIUM DOK.	PROJEKT WYKONAWCZY
INWESTOR	GINNA BIERAWA 47-240 BIERAWA, UL. WOJSKA POLSKIEGO 12	PROJEKTOWAŁ	mgr inż. Józef Wesołowski nr up. : 337/94/OP, 48/95/OP
STADIUM DOK.	PROJEKT WYKONAWCZY	SPRAWDZIŁ	mgr inż. Mariusz Wesołowski nr up. : OP/L0032/POOS/03
LOKALIZACJA	LUBIESZÓW, GMINA BIERAWA	DATA OPRACOWANIA	październik 2017