


PROFIL PODŁUŻNY

SKALA 1: $\frac{100}{1000}$

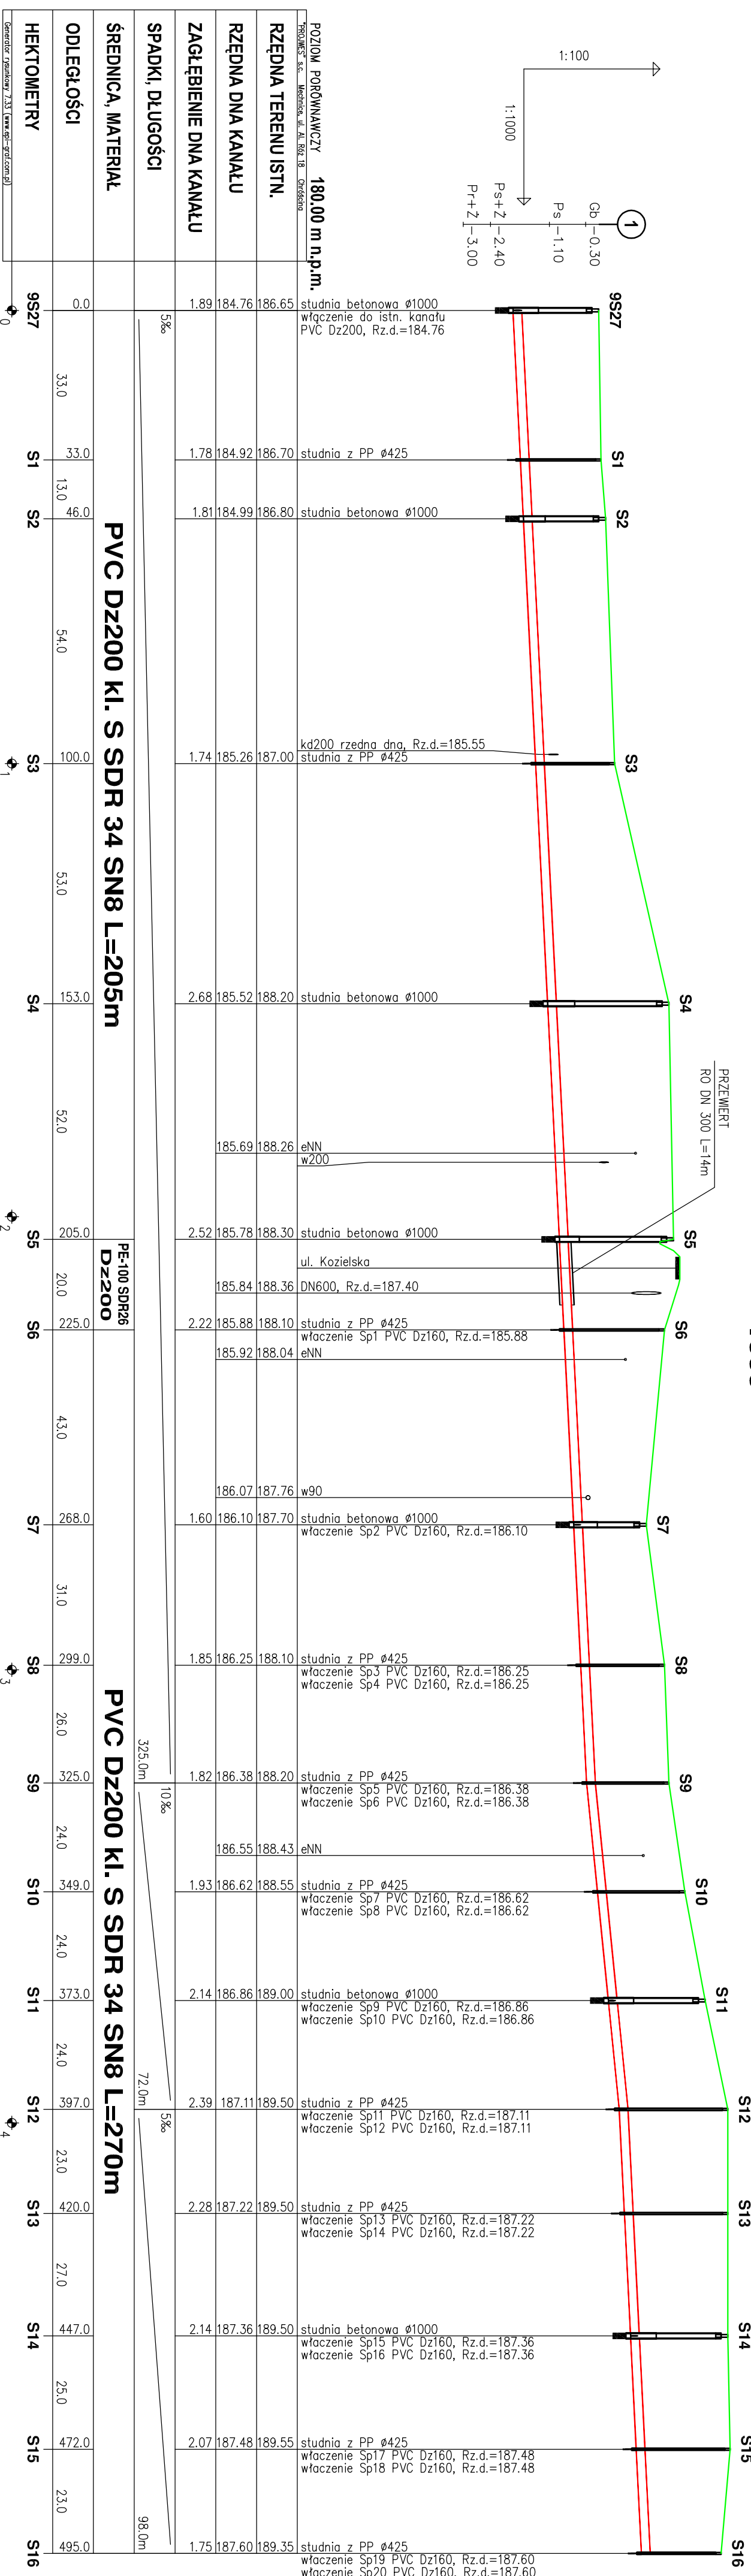

<p>PROJWES S.C. ul. Białostocka 18, 02-084 Warszawa, tel. 22 628 18 18, fax 22 628 18 19, e-mail: biuro@projwes.com.pl</p>		<p>"PROJWES" S.C. PROJEKTOWANIE I USŁUGI W ZAKRESIE INŻYNIERII ŚRODOWISKA mgr inż. JÓZEF WESOŁOWSKI, mgr inż. MARIUSZ WESOŁOWSKI 46-073 Miechów, ul. Al. Białostocka 18, tel. 77 44-04-884, projwes@o2.pl</p>	
<p>ZADANIE KANALIZACJA SANITARNA W MIEJSCOWOŚCI DZIERGOWICE UL. KOZIELSKA - STAMOWA</p>		<p>Nr rys. 2</p>	
<p>PRZEDMIOT RYS. PROFIL PODŁUŻNY - KOLEKTOR</p>		<p>SKALA: 1: 100 1: 1000</p>	
<p>LOKALIZACJA DZIERGOWICE, GMINA BIERAWA</p>		<p>INWESTOR GMINA BIERAWA 47-240 BIERAWA, UL. WOJSKA POLSKIEGO 12</p>	
<p>STADIUM DOK. PROJEKT BUDOWLANY</p>		<p>PROJEKTOWAŁ mgr inż. Józef Wesołowski nr up. : 337194/OP, 48195/OP</p>	
<p>SPRAWDZIŁ mgr inż. Mariusz Wesołowski nr up. : OP/10032/POOS/03</p>		<p>podpis:</p>	
<p>DATA OPRACOWANIA czerwiec 2016</p>		<p>podpis:</p>	