



SCHEMAT ZABEZPIECZENIA WYKOPU POD PRZEPOMPOWNIE skala 1:50

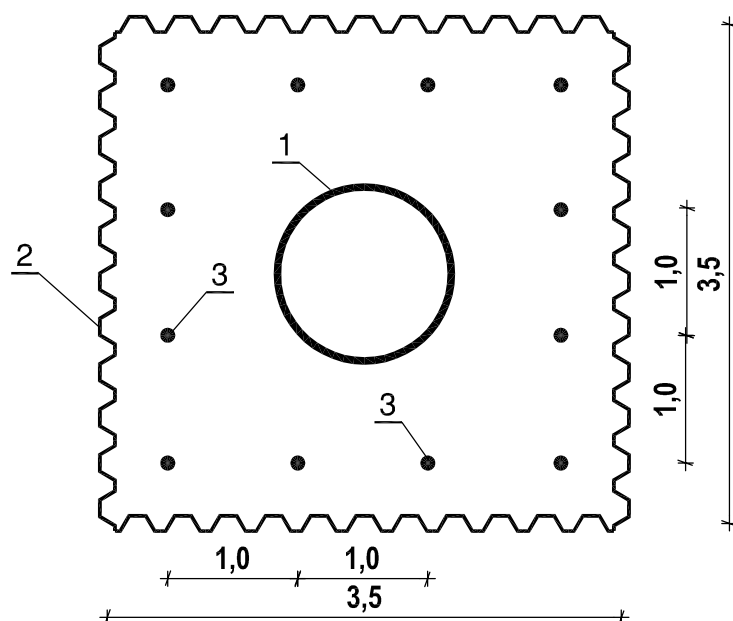

OZNACZENIA:

1. Pompownia zbiornikowa Ø1500
2. Grodzice GZ-4 H=6m
3. Igłofiltry Ø50 L=6m - 12szt.

 PROJWES	"PROJWES" s.c. PROJEKTOWANIE I USŁUGI W IŻYNIERII ŚRODOWISKA mgr inż. JÓZEF WESOŁOWSKI, mgr inż. MARIUSZ WESOŁOWSKI 46-073 Mechnice, ul. Al. Róż 18 tel.-fax 77 44-04-884 projwes@o2.pl	
	ZADANIE	PRZEDŁUŻENIE SIECI KANALIZACJI SANITARNEJ W UL. POLNEJ W STARYM KOŻLU
PRZEDMIOT RYS.	WYKOP POD PRZEPOMPOWNIĘ	Nr rys. 7
LOKALIZACJA	STARE KOŻLE, UL. POLNA GMINA BIERAWA	SKALA:
INWESTOR	GMINA BIERAWA 47-240 BIERAWA, UL. WOJSKA POLSKIEGO 12	1:50
STADIUM DOK.	PROJEKT WYKONAWCZY	
PROJEKTOWAŁ	mgr inż Józef Wesołowski nr up. : 337/94/OP, 48/95/OP	podpis:
SPRAWDZIŁ	mgr inż Mariusz Wesołowski nr up. : OPL/0032/POOS/03	podpis:
DATA OPRACOWANIA	lipiec 2017	