PRZEJŚCIE RUROCIAGU TŁOCZNEGO POD KANAŁEM AZOTOWYM W KM 2+390

SKALA 1: 100/200

TECHNOLOGIA WYKONANIA BEZWYKOPOWA - PRZEWIERT STEROWANY L= 82m

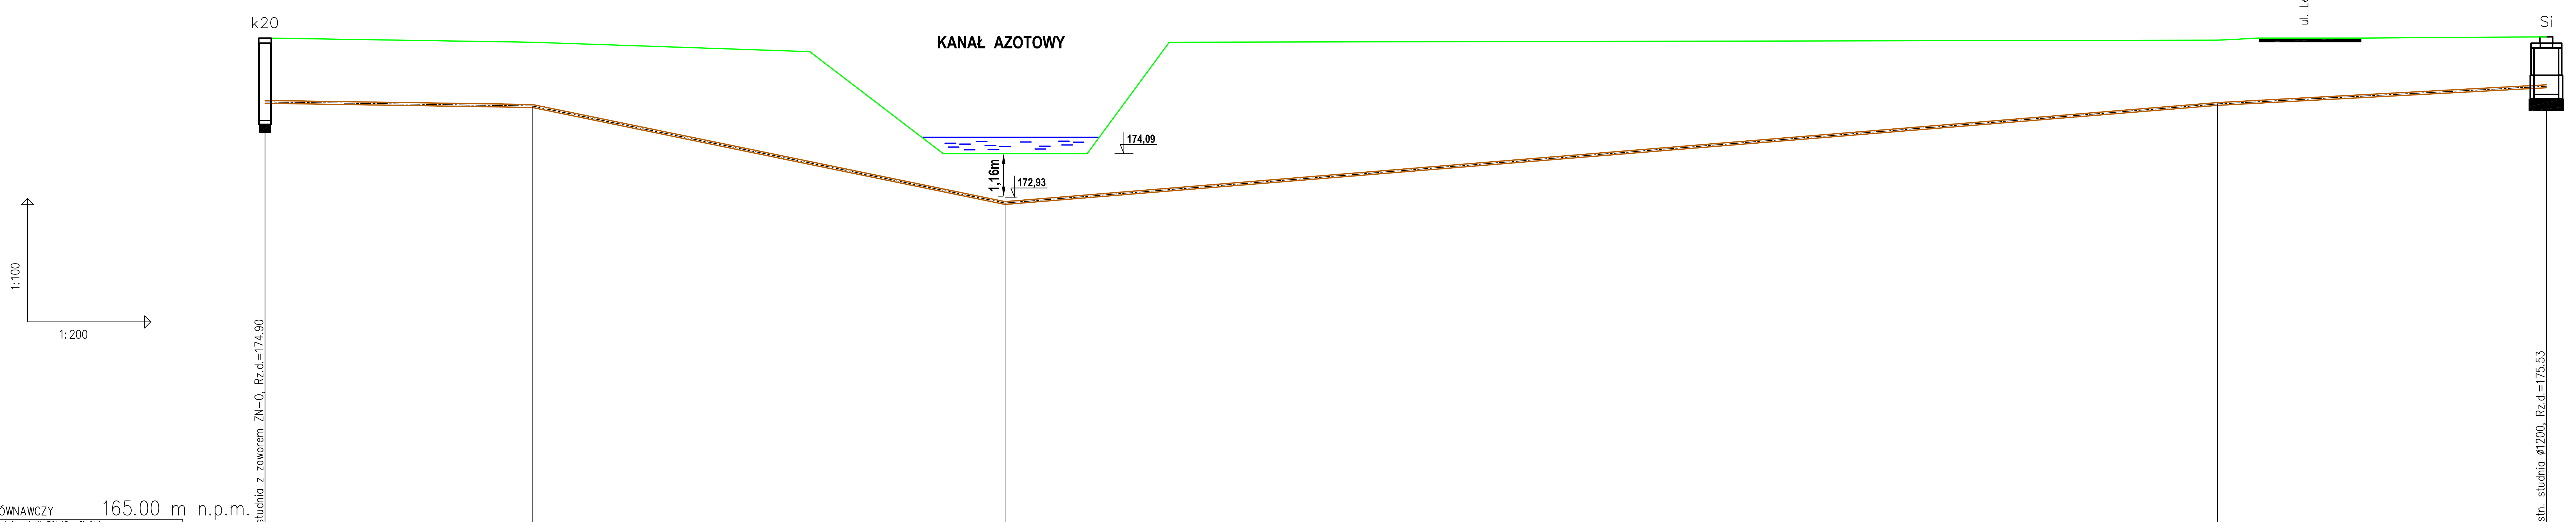

POZIOM PORÓWNAWCZY 165.00 m n.p.m.

"PROJWES" s.c. Mechnice, ul. Al. Róż 18 Chróścina

RZĘDNA TERENU ISTN.	176.90	176.80	176.57	174.09	174.09	174.09	176.80	176.85	176.90	176.90	176.93
RZĘDNA OSI RUROCIĄGU	175.35	175.25	173.86	173.20	172.89	173.05	173.22	175.30	175.35	175.49	175.73
ZAGŁĘBIENIE OSI RUROCIĄGU	1.55	1.55	2.71	0.89	1.20	1.04	3.58	1.55	1.55	1.41	1.20
SPADKI, DŁUGOŚCI	8‰ 13.0m	103‰			23.0m 41‰			59.0m 27‰			16.0m
ŚREDNICA, MATERIAŁ	PE-100 SDR17 PN10 Dz90	PE-100 RC SDR17 PN10 Dz90 L=82m						PE-100 SDR17 PN10 Dz90			
ODLEGŁOŚCI	593.0 (13.0)	606.0 (23.0)	619.5	626.0	629.0 (59.0)	633.0	637.0	688.0 (16.0)	670.0	695.0	704.0
HEKTOMETRY	k20	k21			k22			k23			Si

Generator rysunkowy 7.33 (www.epi-graf.com.pl)

PROJWES	"PROJWES" s.c. PROJEKTOWANIE I USŁUGI W IŻYNIERII ŚRODOWISKA mgr inż. JÓZEF WESOŁOWSKI, mgr inż. MARIUSZ WESOŁOWSKI 46-073 Mechnice, ul. Al. Róż 18 tel.-fax 77 44-04-884 projwes@o2.pl		
ZADANIE	PRZEDŁUŻENIE SIECI KANALIZACJI SANITARNEJ W UL. POLNEJ W STARYM KOŹLU	Nr rys.	13
PRZEDMIOT RYS.	PRZEJŚCIE RUROCIĄGU TŁOCZNEGO POD KANAŁEM AZOTOWYM W STARYM KOŹLU		
LOKALIZACJA	STARE KOŹLE, UL. POLNA GMINA BIERAWA	SKALA:	1: 100/200
INWESTOR	GMINA BIERAWA 47-240 BIERAWA, UL. WOJSKA POLSKIEGO 12		
STADIUM DOK.	PROJEKT WYKONAWCZY		
PROJEKTOWAŁ	mgr inż Józef Wesołowski nr up. : 337/94/OP, 48/95/OP	podpis:	
SPRAWDZIŁ	mgr inż Mariusz Wesołowski nr up. : OPL/0032/POOS/03	podpis:	
DATA OPRACOWANIA	lipiec 2017		