


STAROSTWO POWIATOWE
 w Kędzierzynie-Koźlu
 Wydział Budownictwa i Architektury
 47-200 KĘDZIERZYN-KOŹLE
 Pl. Wolności 13

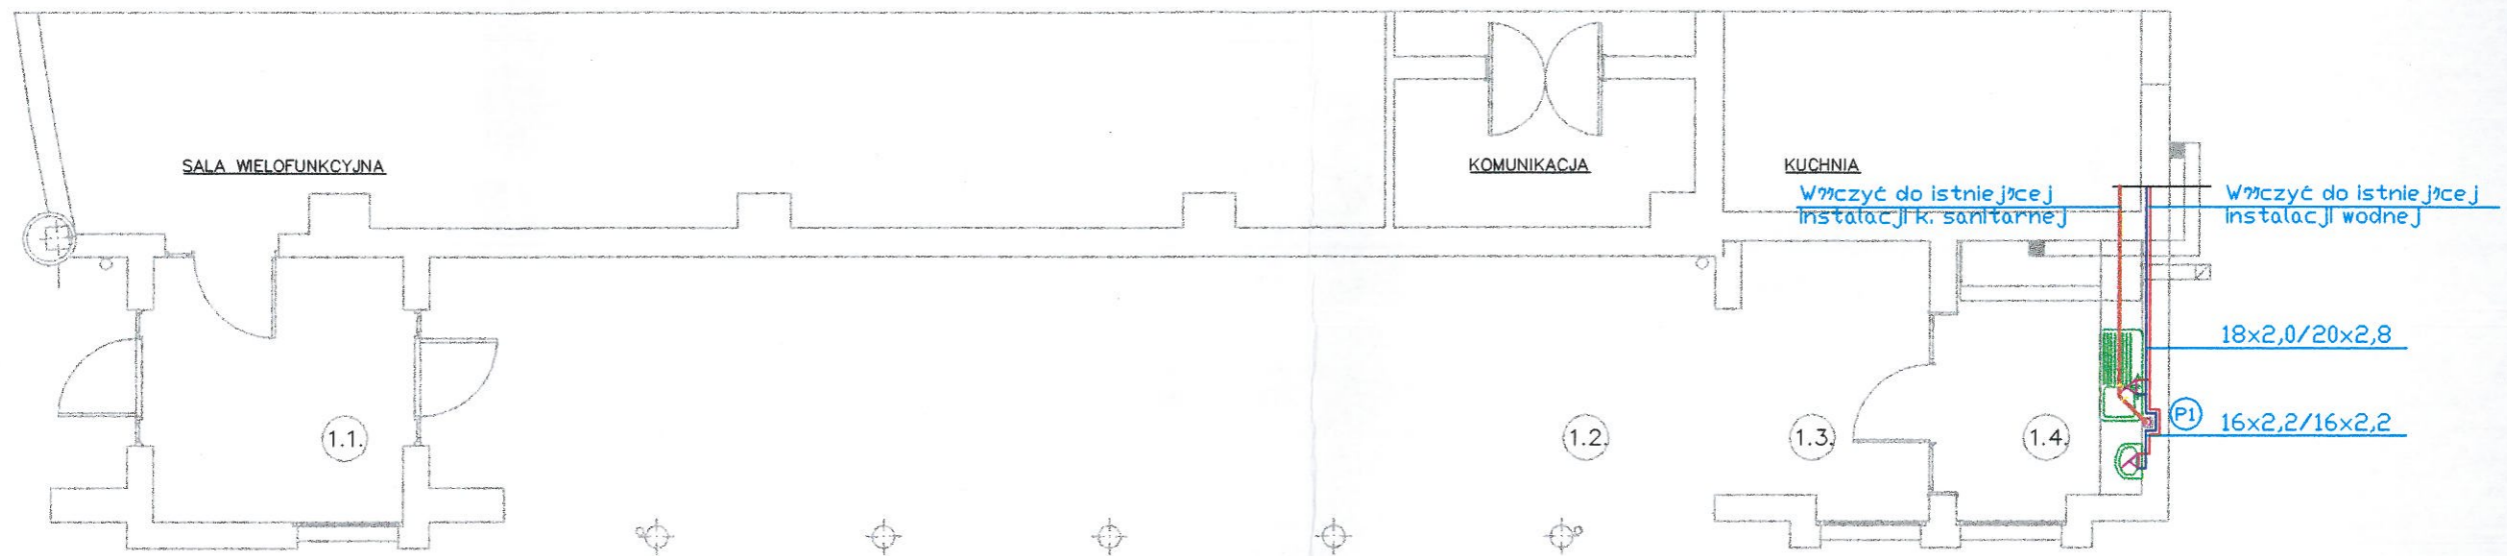

WYPOSAŻENIE:

1.1. WIATROLAP
- BEZ WYPOSAŻENIA
1.2. TARAS
- STOLIKI 8 - 12 SZT.
- KRZESŁA 32 - 40 SZT.
1.3. PRZEDSIÓNEK
- BUFET PRZENOŚNY
- STOLIKI 2 SZT.
- KRZESŁA 8 SZT.
1.4. POMIESZCZENIE POMOCNICZE
- RUSZT
- ZLEWOZMYWAK
- UMYWALKA

WYKAZ POMIESZCZEŃ I POWIERZCHNI

NR. POM.	PRZEZNACZENIE POMIESZCZENIA	POW. UŻYTK.
1.1.	WIATROLAP	11,50 m ²
1.2.	TARAS	59,30 m ²
1.3.	PRZEDSIÓNEK	8,90 m ²
1.4.	POM. POMOCNICZE	8,70 m ²
POW. UŻYTKOWA POM.		29,10 m ²
POW. TARASU		59,30 m ²
POW. ZABUDOWY		107,90 m ²

Uzgodniono z... (wymagań higienicznych, zdrowotnych...)

mgr inż. Zdzisław BÓLBOT
 Rzeczoznawca ds. sanitarnohigienicznych
 Wydział Inżynierski Nr 7 / N/95
 w oparciu o bez ograniczeń
 47-850 Kędzierzyn-Koźle, ul. Marzanny 12
 tel. (73-77) 47-47-009

Nr opinii: *ch/08*
 data opinii: *26.07.08*

Inst-Projekt Pracownia Projektowa NIP: 754-109-97-75 45-475 Opole, ul. Orzechowa 31 tel. 455-21-09			
Nazwa rysunku	Rzut instalacji WOD-KAN		Skala
Temat	Instalacja WOD-KAN		1:100
Obiekt	Letnia Baza Kultury przy Domu Kultury w Bierawie		Data
Adres	Bierawa ul. Kościelna 2		01.2008
Projektant	Nazwisko i imię	Numer uprawnień	Podpis
Opracował	mgr inż. B. ŻUREK	178/85	<i>[Signature]</i>
Sprawił	mgr inż. G. Jurowicz	81/90	<i>[Signature]</i>
			2