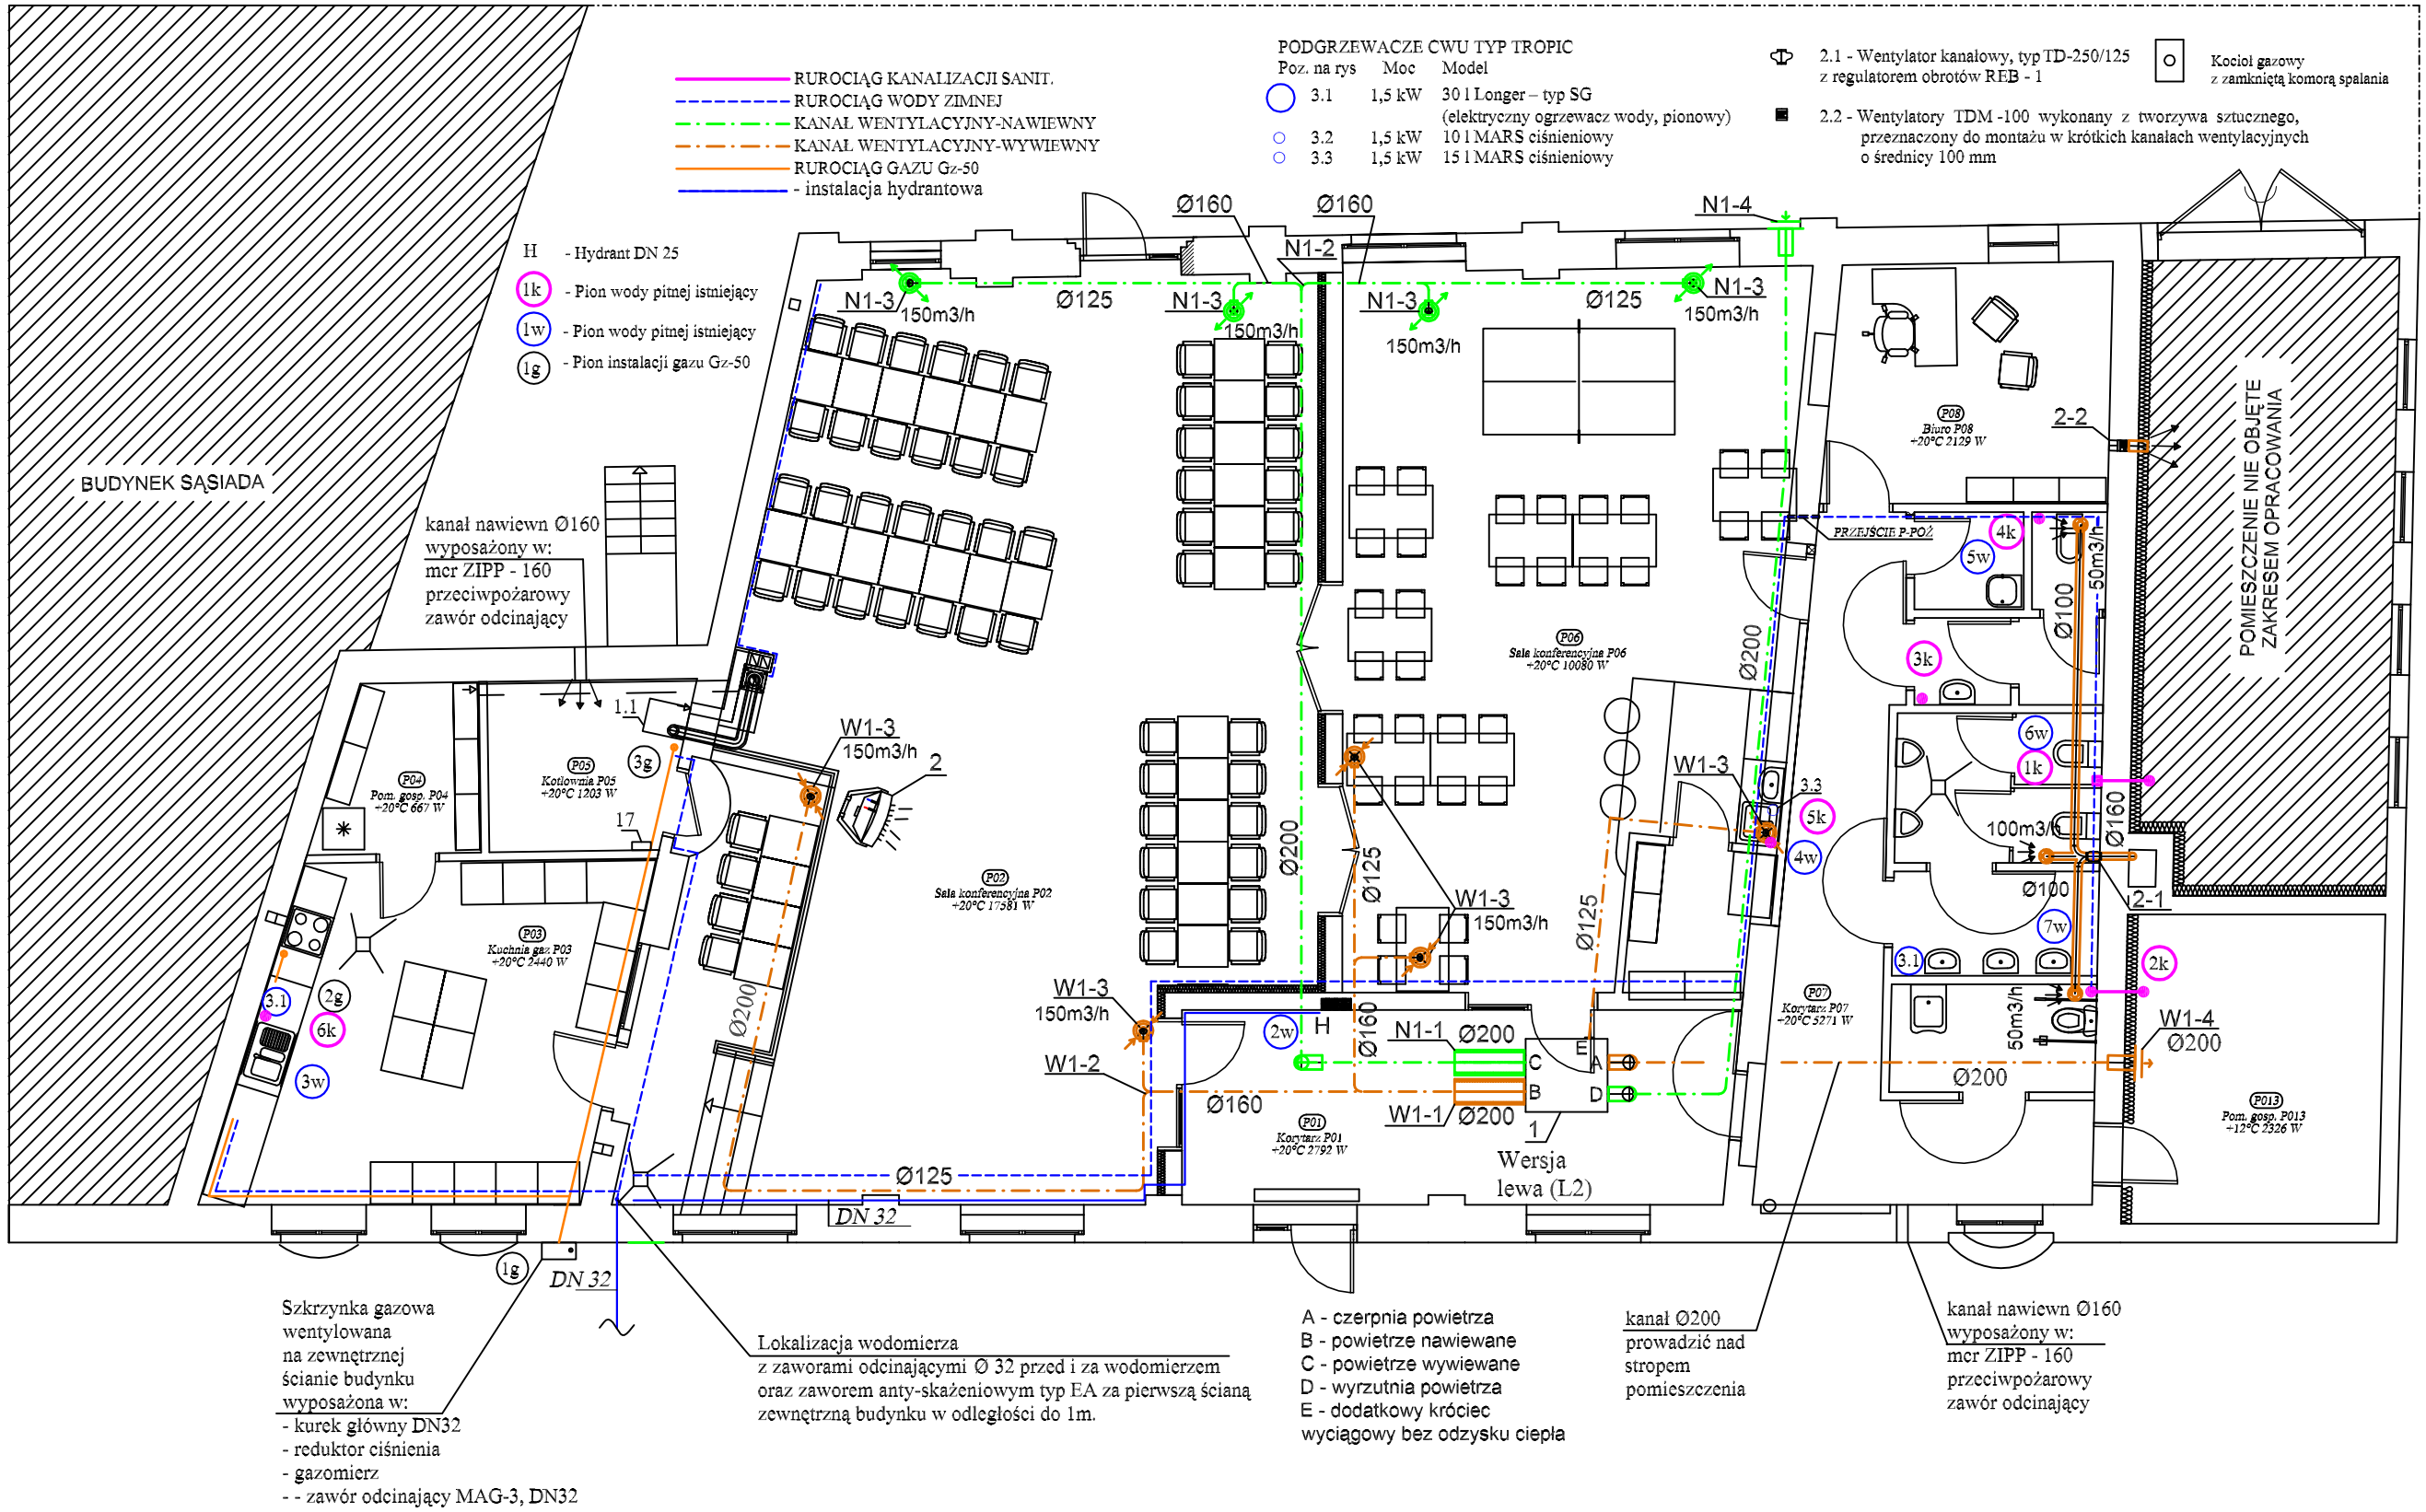

1- Centrala nawiewno wywiewna z odzyskiem ciepła Domekt CF 400V (poprzednia Domekt RECU 400VCF")
W1-1 Tłumiki akustyczne rurowe proste TR Ø200
W1-2 Trójnik orłowy.
W1-3 AKK anemostat wywiewny wraz z kołnierzem montażowym
W1-4 Wyrzutnia okrągła ścienna Ø200.
N1-1 Tłumiki akustyczne rurowe proste TR Ø200
N1-2 Trójnik orłowy.
N1-3 AKT anemostat nawiewny wraz z kołnierzem montażowym
N1-4 Czerpnia okrągła ścienna Ø200.

2 - Nagrzewnica VOLCANO,wyposażenie:
TERMOSTAT: sposób montażu: natynkowy
ZAWÓR: średnica przyłączy: 3/4"
REGULATOR PRĘDKOŚCI OBROTOWEJ: napięcie zasilania: 230V, dopuszczalny prąd wyjściowy: 3A, sposób regulacji: skokowy, ilość stopni regulacji: 5, włącznik/wyłącznik, stopień ochrony: IP54, sposób montażu: natynkowy.

Uwagi:

1/ Kanały wentylacyjne izolwać.
2/ Podłączyć odpływy skroplin z centrali do kanalizacji (syfony systemowe do odpływu skroplin),

PROJEKTOWANIE I NADZORY inż Marek Jankiewicz

47-220 KĘDZIERZYN-KOŹLE ul. Harcerska 5/14 Tel.48-347-14

Projekt budowlany: PRZEBUDOWA DOMU LUDOWEGO	IMIĘ I NAZWISKO		PODPIS
	PROJEKTOWAŁ	inż. Marek Jankiewicz upr. bud. 80/94/Op	
NAZWA RYSUNKU Instalacja gazu Gz-50, wod-kan i wentylacja Rzut	SPRAWDZIŁ	mgr inż. Kazimierz Wojdyła upr. bud. 63/02/Op	
INWESTOR URZĄD GMINY 47-240 BIERAWA, UL. WOJSKA POLSKIEGO 12			
Lokalizacja: 47-223 BRZEŹCE, UL. RYBNA działka nr 352/5, obr: BRZEŹCE, jedn. ewid.: Bierawa	DATA 12.2016r	SKALA 1 : 100	NR RYS. I-1

RYSUNEK JEST WŁASNOŚCIĄ ZAKŁADU FIRMY PROJEKTOWANIE I NADZORY inż. M. JANKIEWICZ
NIE WOLNO GO REPRODUKOWAĆ I UDOSTĘPNIAĆ STRONIE TRZECIEJ BEZ NASZEJ ZGODY NA PIŚMIE.