


L1, L2, L3 ~ 50 Hz, 230V

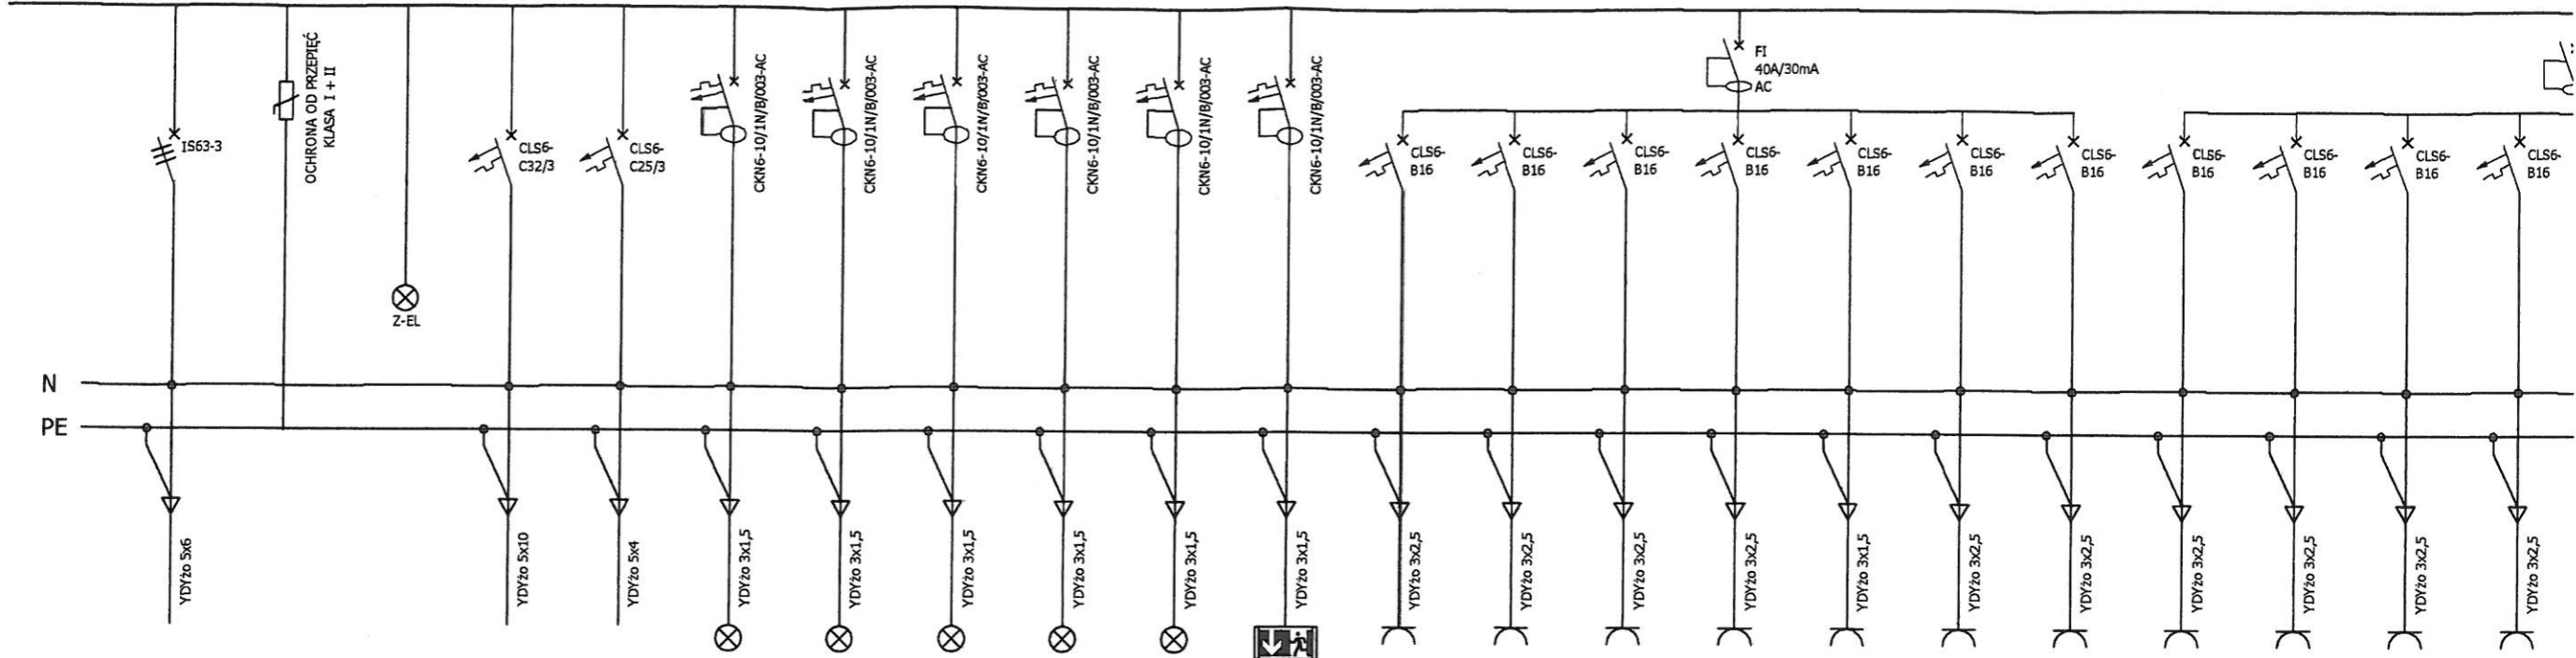


CHAR. ODBIORU	WYŁĄCZNIK GŁÓWNY	OCHRONA OD PRZEPIĘĆ	KONTROLA NAPIĘCIA	ROZDZIELNIA T1	ROZDZIELNIA KOTŁOWNI TK	OŚWIETLENIE	OŚWIETLENIE	OŚWIETLENIE	OŚWIETLENIE	OŚWIETLENIE KOMUNIKACJA	OŚWIETLENIE AWARYJNE	GNIAZDA 230V	GNIAZDA 230V	GNIAZDA 230V	GNIAZDA 230V	GNIAZDA 230V	GNIAZDA 230V	GNIAZDA 230V	GNIAZDA 230V	GNIAZDA 230V	GNIAZDA 230V		
NR OBWODU					TR-T1	TR-TK	TR-O1	TR-O2	TR-O3	TR-O4	TR-O5	TR-O6	TR-F1	TR-F2	TR-F3	TR-F4	TR-F5	TR-F6	TR-F7	TR-F8	TR-F9	TR-F10	TR-F11
NR POMIESZCZENIA					03	05	02	02	06, 06a	08, 09, 10, 11 12, 13	01, 07	01, 02, 06, 07, 12	08	06	06	06	06A	02	02	06	11	10	11
MOC [W]					10000	1000	896	225	732	1028	225		1500	1500	1500	1500	1500	1500	1500	1500	1500	1500	1500

Pz = 29 kW

Ps = 21 kW

UKŁAD SIECI
TN-C-S

SZYBKE SAMOCZYNNNE
WYŁĄCZENIE ZASILANIA

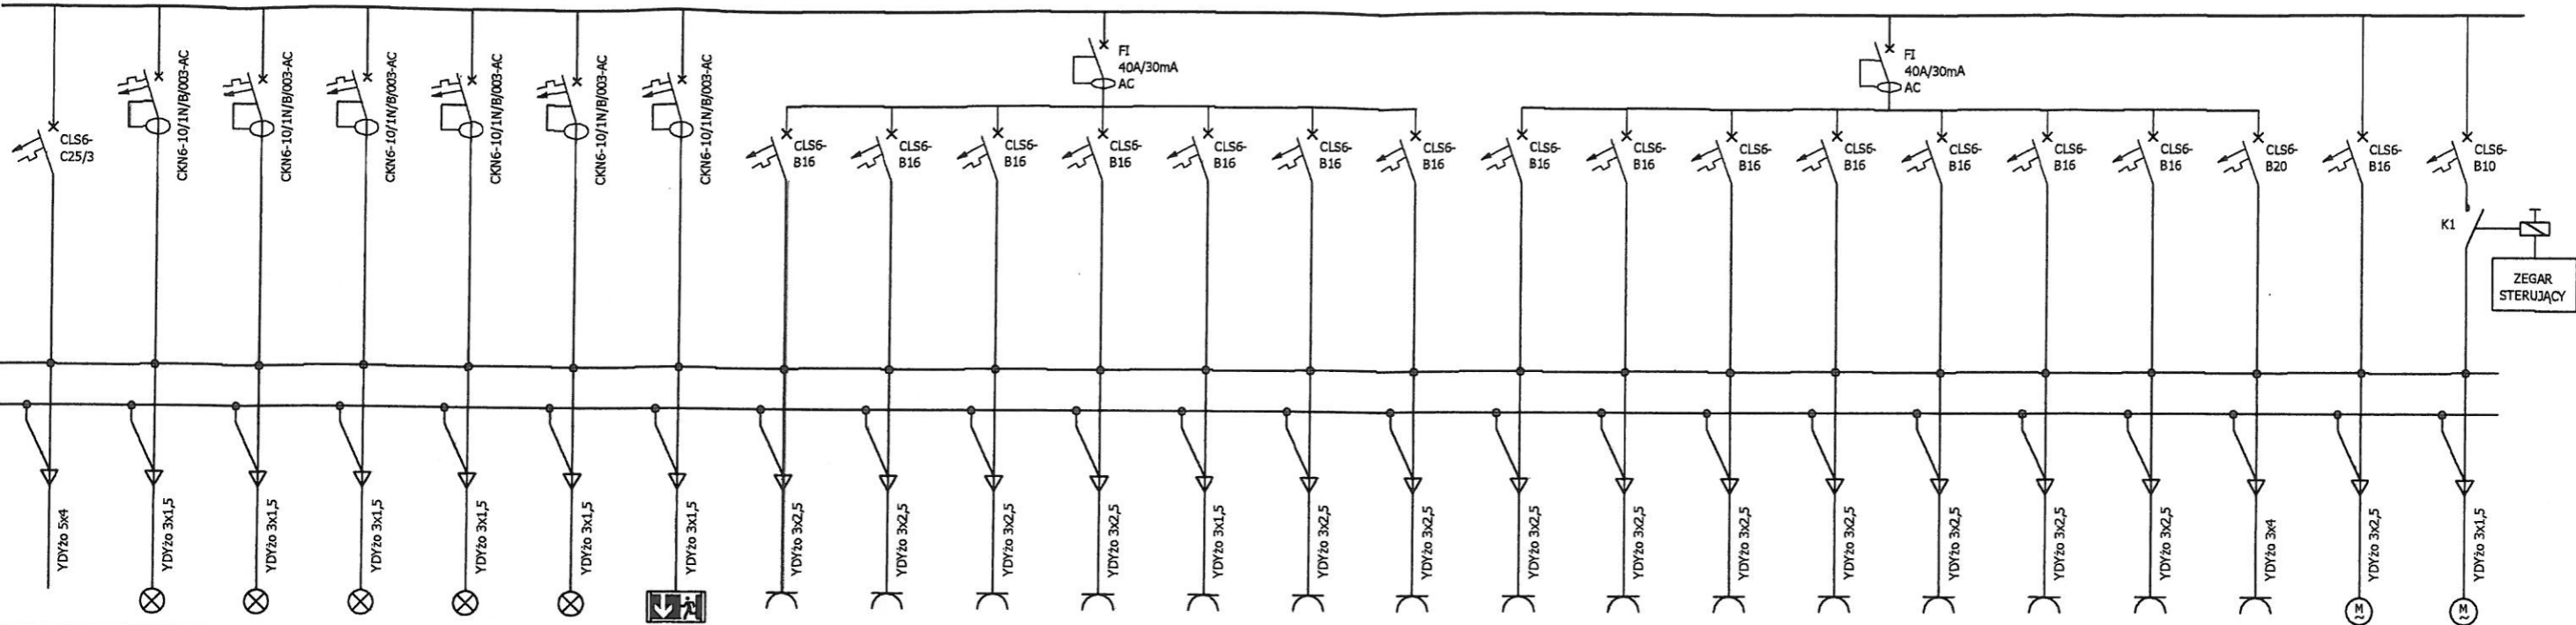

ROZDZIELNIA KOTŁOWNI TK	OŚWIETLENIE	OŚWIETLENIE	OŚWIETLENIE	OŚWIETLENIE	OŚWIETLENIE KOMUNIKACJA	OŚWIETLENIE AWARYJNE	GNIAZDA 230V	GNIAZDA 230V	GNIAZDA 230V	GNIAZDA 230V	GNIAZDA 230V	GNIAZDA 230V	GNIAZDA 230V	GNIAZDA 230V	GNIAZDA 230V	GNIAZDA 230V	GNIAZDA 230V	GNIAZDA 230V	GNIAZDA 230V	GNIAZDA 230V	KURTYNA POWIETRZNA	CENTRALA WENTYLACYJNA	WENTYLACJA WC
TR-TK	TR-O1	TR-O2	TR-O3	TR-O4	TR-O5	TR-O6	TR-F1	TR-F2	TR-F3	TR-F4	TR-F5	TR-F6	TR-F7	TR-F8	TR-F9	TR-F10	TR-F11	TR-F12	TR-F13	TR-F14	TR-F15	TR-FW	TR-FW
05	02	02	06, 06a	08, 09, 10, 11, 12, 13	01, 07	01, 02, 06, 07, 12	08	06	06	06	06A	02	02	06	11	10	11	12	01, 07	13	01	01	11
1000	896	225	732	1028	225		1500	1500	1500	1500	1500	1500	1500	1500	1500	1500	1500	1500	1500	1500	4000	1100	100

Pz = 29 kW
Ps = 21 kW

UKŁAD SIECI
TN-C-S

SZYBKIE SAMOCZYNNE
WYŁĄCZENIE ZASILANIA

UWAGA:
RYSUNEK NALEŻY ROZPATRYWAĆ ŁĄCZNIE Z RYSUNKAMI INNYCH INSTALACJI BRANŻOWYCH

PROJEKTANT:	mgr inż. ANDRZEJ KLIMOWICZ		
	upr. nr OPL/0700/PW0E/11		
OBIEKT:	PRZRBUDOWA DOMU LUDOWEGO		
LOKALIZACJA:	47-223 BRZEŹCE, UL. RYBNA DZIAŁKA NR 352/5, OBRĘB: BRZEŹCE, JEDN. EWIDENCYJNA: BIERAWA		
INWESTOR:	GMINA BIERAWA 47-240 BIERAWA, UL. WOJSKA POLSKIEGO 12		
RODZAJ OPAC.:	PROJEKT WYKONAWCZY PRZEBUDOWY DOMU LUDOWEGO	DATA: 28.11.2016	SKALA:
TABLICA ROZDZIELCZA TR - SCHEMAT			RYS. NR: E-04