



PROFIL PODŁUŻNY DROGI ODCINEK C-D

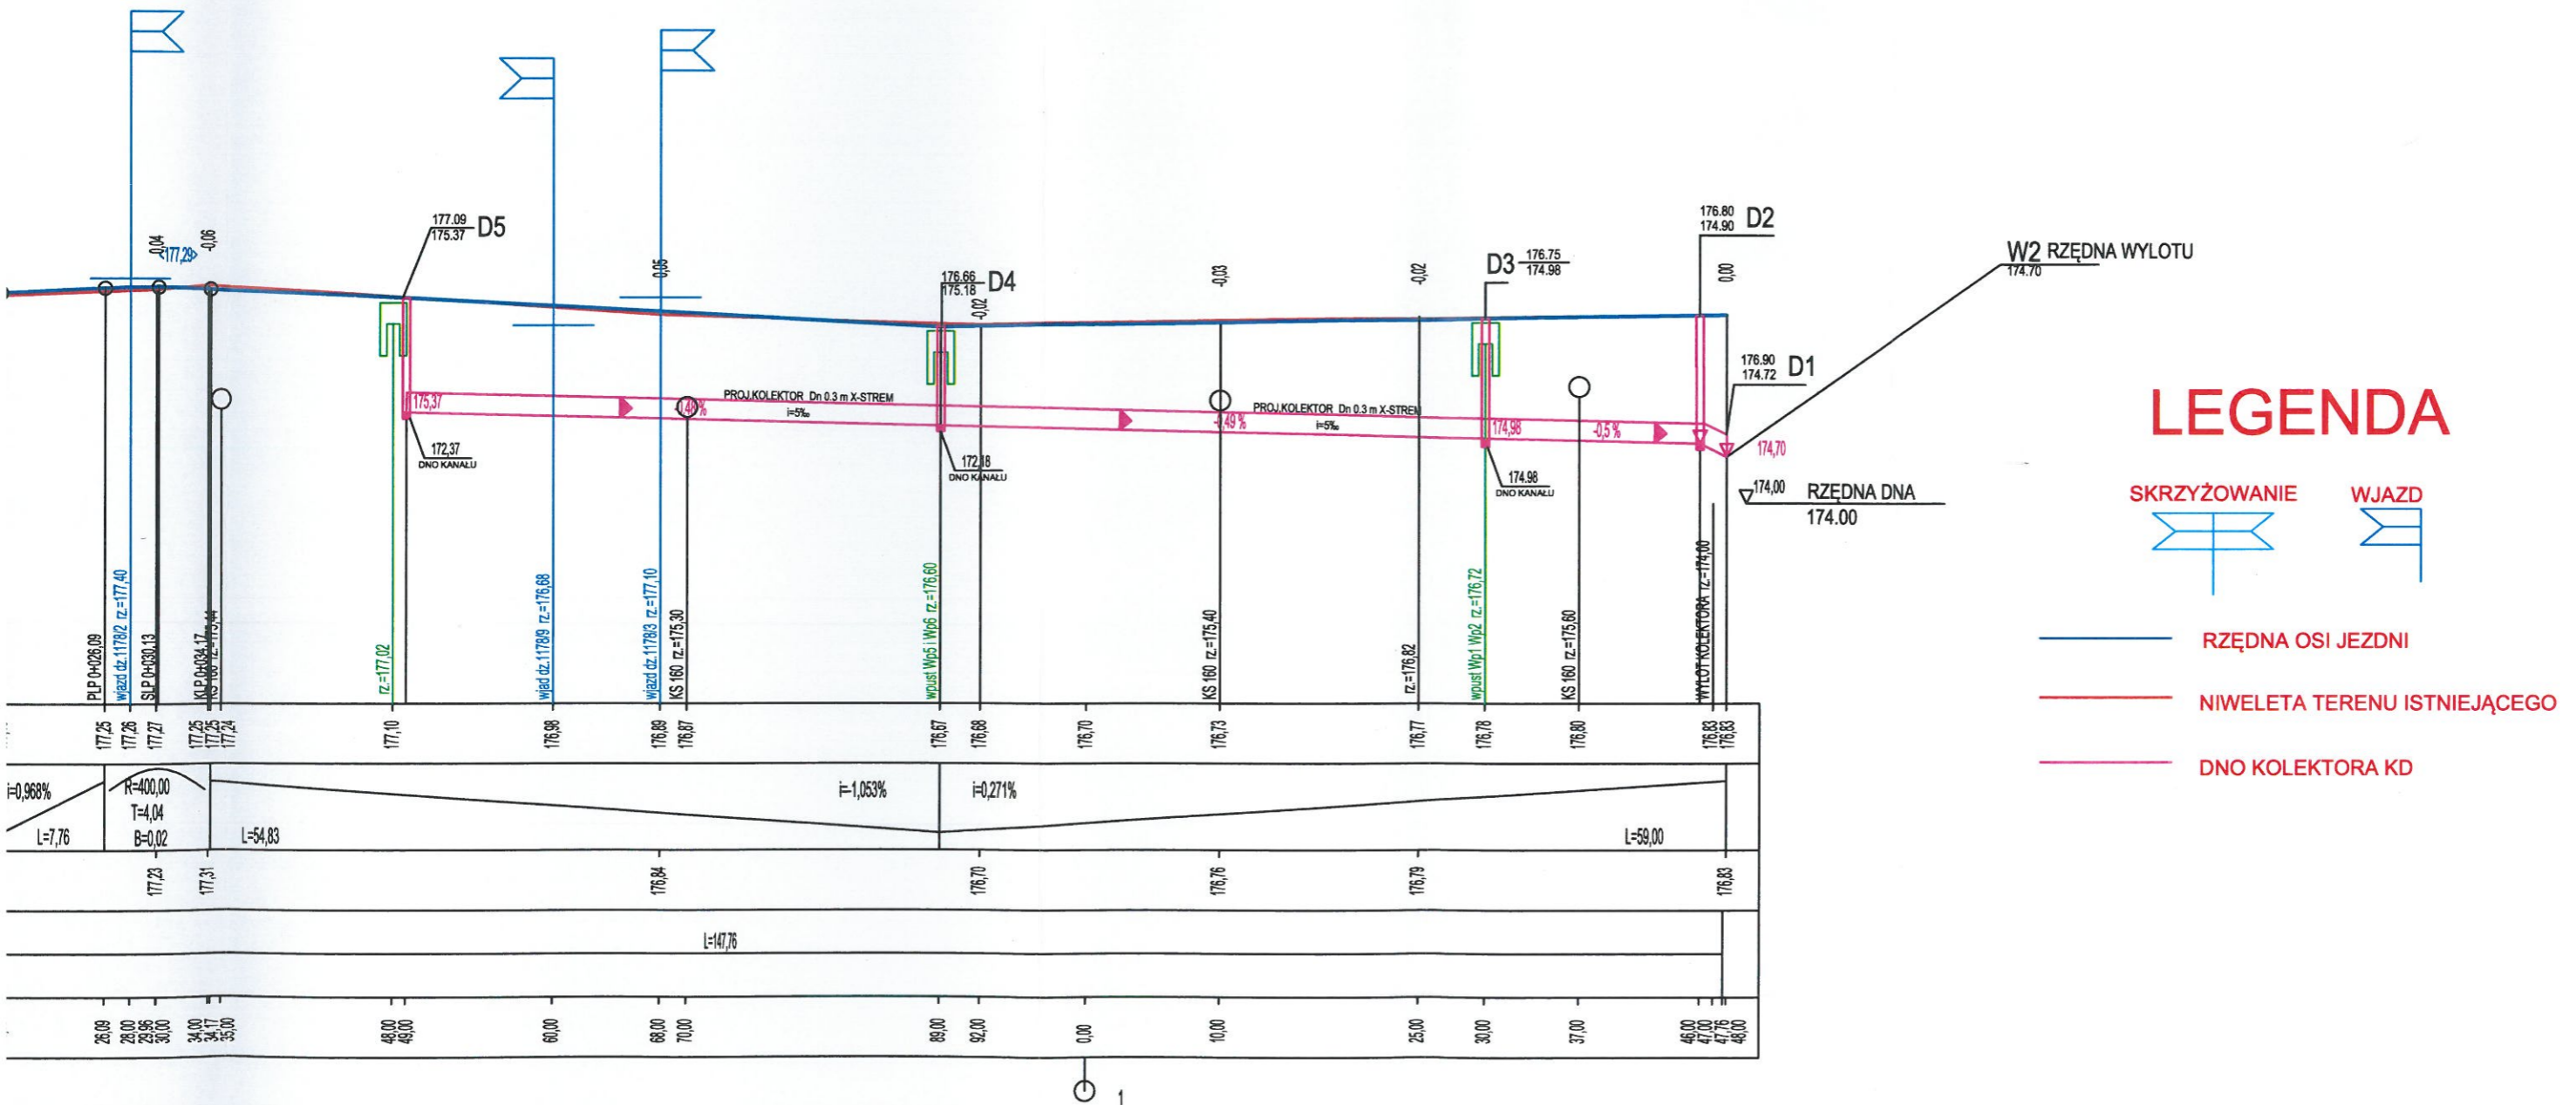

LEGENDA

-  SKRZYŻOWANIE
-  WJAZD
-  RZĘDNA OSI JEZDNI
-  NIWELETA TERENU ISTNIEJĄCEGO
-  DNO KOLEKTORA KD

	DROGTOM Opole ul. Chelmska 9/2 e-mail: drogtom@opole.pl	
	PROJEKTOWAŁ: mgr inż. Tomasz SZYGLIŃSKI - branża drogowca	<i>[Signature]</i>
	SPRAWDZIŁ: mgr inż. Grzegorz Kozłowski - branża drogowca	
Lokalizacja: m. Stare Koźle		
Temat: PROJEKT PRZEBUDOWY DROGI GMINNEJ ULICY WIERZBOWEJ W M.STARE KOŹLE		Skala: 1:50:500 Data: 05.2017
PROFIL PODŁUŻNY DROGI ODCINEK C-D		