


OZNACZENIA

- GRANICA DZIAŁKI
- PROJ.OGRANICZNIE JEZDNI KRAWĘŻNIKIEM 15X22 wyniesiony +3cm
- - - PROJ.OGRANICZNIE JEZDNI KRAWĘŻNIKIEM 15X22 WTOPIONY +0cm
- KRAWĘDZ ZJAZDU (PROJ.OBRZEŻE BET 8X30X100)
- PROJ.NAWIERZCHNIA ZJAZDÓW Z KOSTKI BET GR.8CM - KOLOR GRAFIT
- NAWIERZCHNIA JEZDNI Z KOSTKI BET.GR.8CM - KOLOR SZARY
- ZIELEŃ - TRAWA
- proj.umocnienie skarpy kratką trawnikową z tworzywa sztucznego 50x50x5cm. Otwory płyty wypełnione humusem i obsiane trawą. Zamocowanie kraty szpilkami w ilości 4sztuki na kratę

- PROJ.KOLEKTOR Z PP lite KD 300 o SN16kn/m2
- PROJ.ŚCIEK LINIOWY WZDŁUŻ WŁĄCZENIA
- PROJ. STUDNIE REWIZYJNE FI 1000 typu BS z USZCZŁKĄ ZWIĘCZENIE WŁAZ ŻELIWNY KLASY D400
- PROJ. WPUSTY ULICZNE FI 500 ZAKOŃCZONE RUSZTEM ŻELIWNYM KLASY D400 PODŁĄCZONE ZA POMOCĄ PRZYKANALIKA FI 160 DO PROJ.STUDNI KD
- przykanaliki wpustów ulicznych fi 200
- ⊗ ISTN.DRZEWA DO WYCINKI

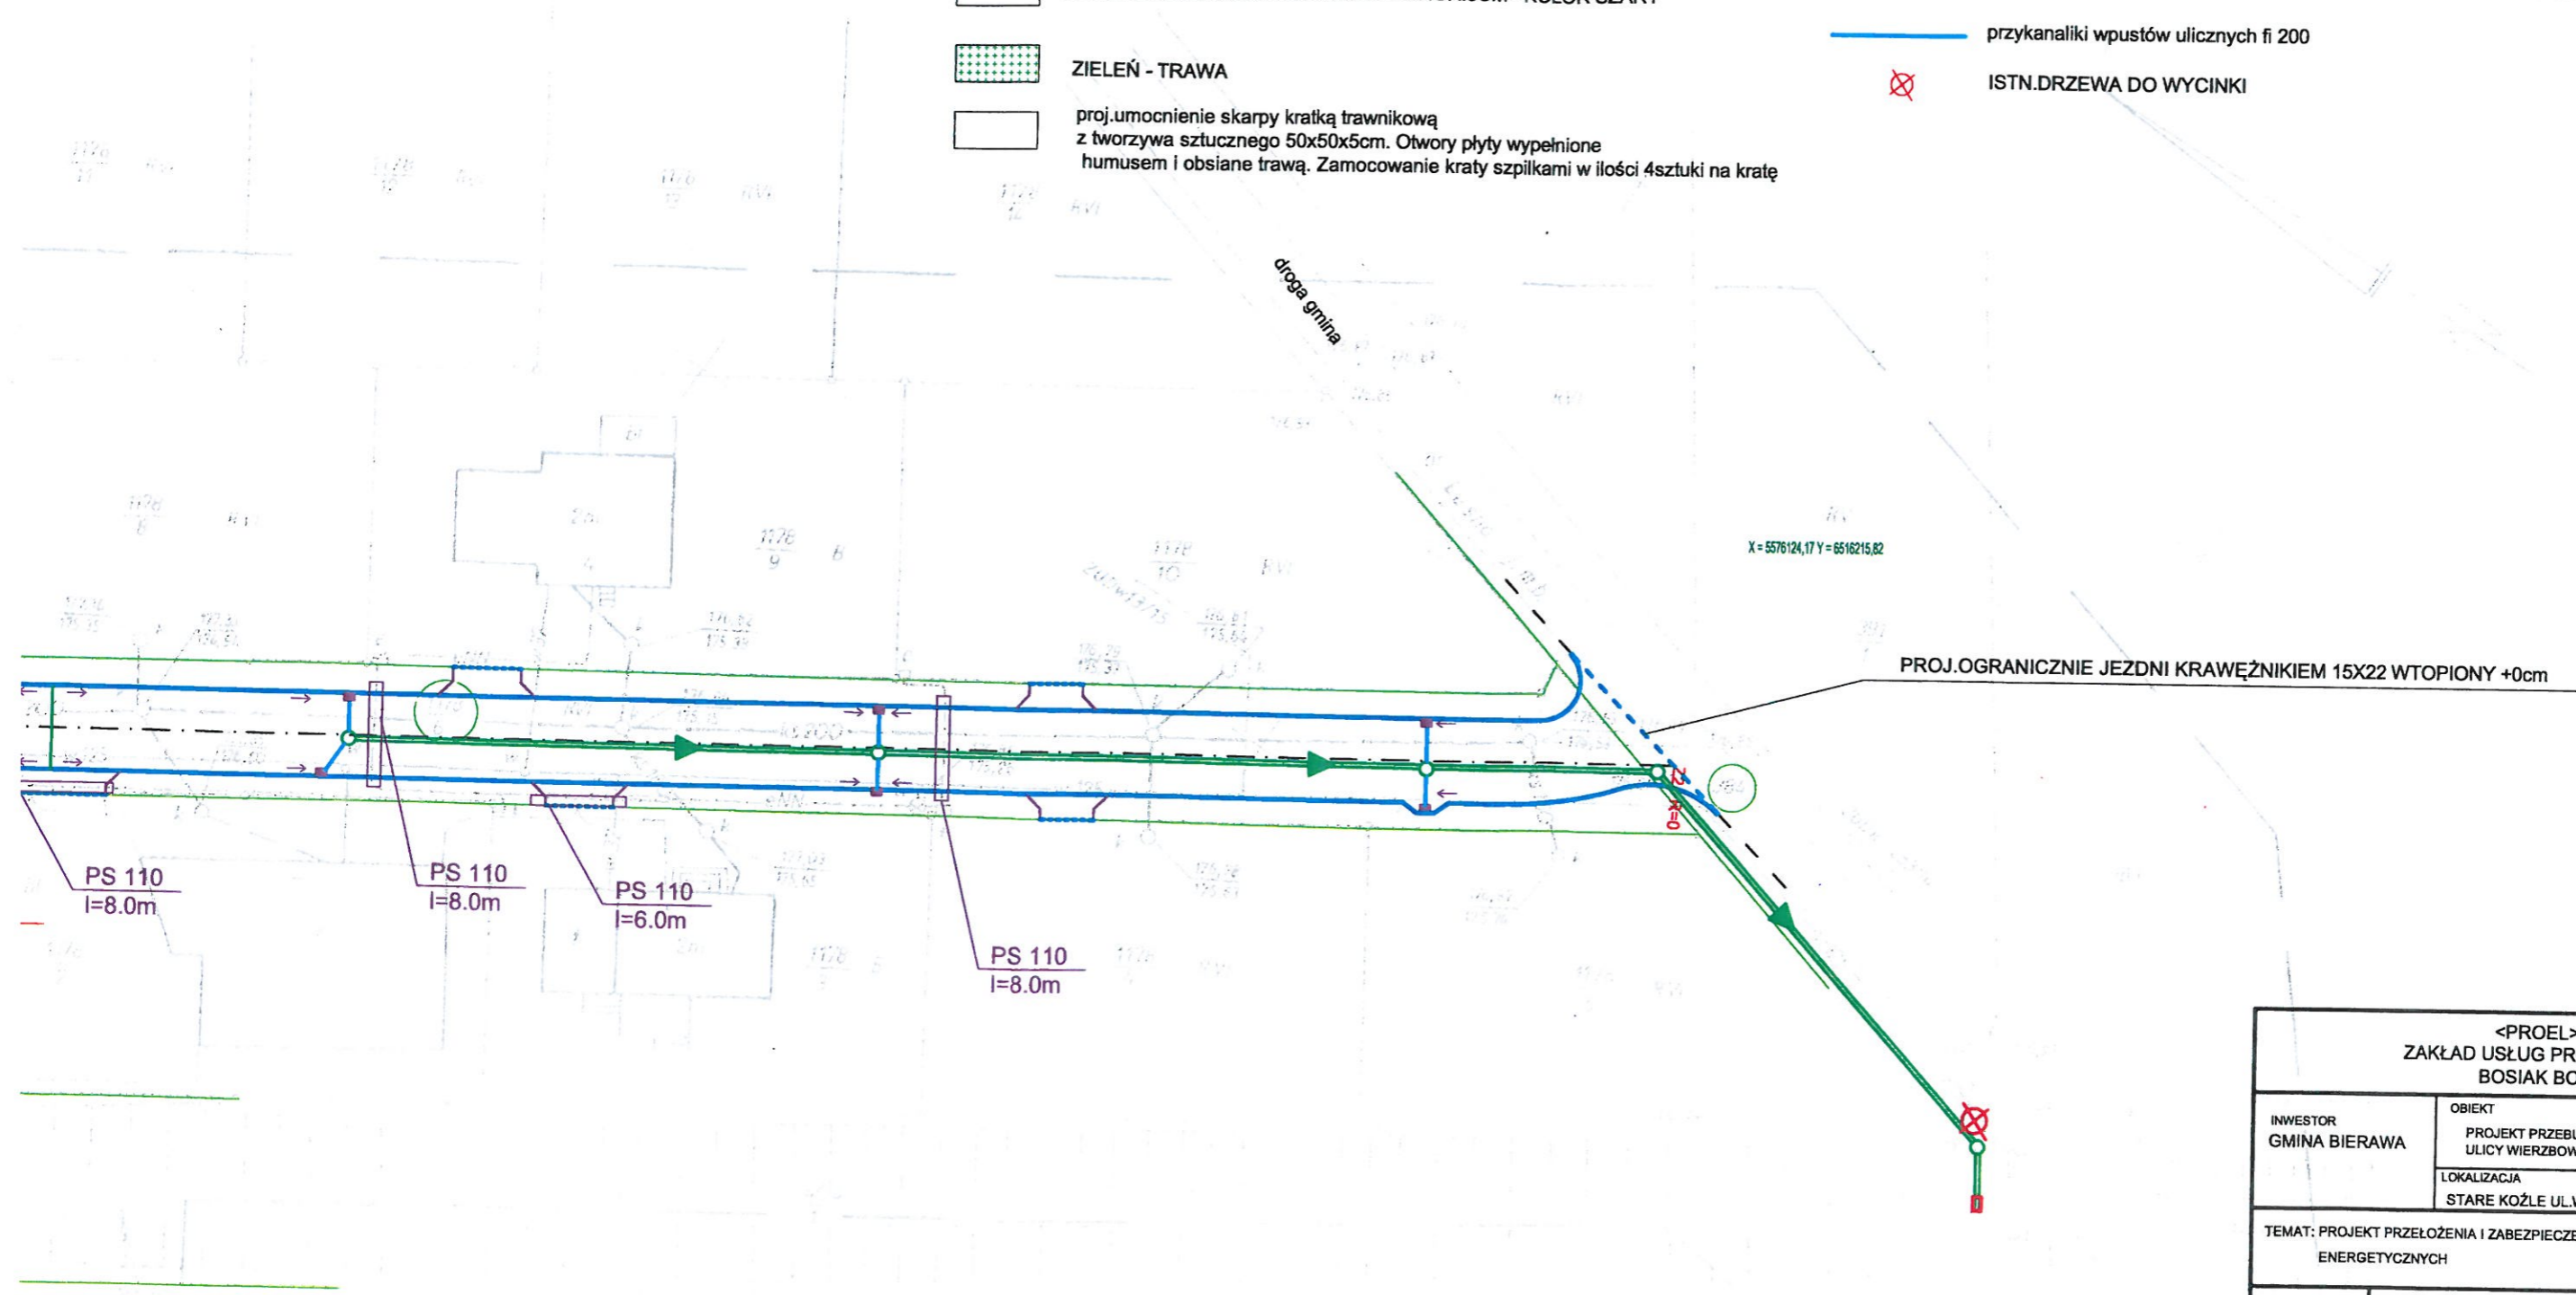

<PROEL> ZAKŁAD USŁUG PROJEKTOWYCH BOSIAK BOGDAN	
INWESTOR GMINA BIERAWA	OBIEKT PROJEKT PRZEBUDOWY DROGI GMINNEJ ULICY WIERZBOWEJ W M.STARE KOŻŁE
	LOKALIZACJA STARE KOŻŁE UL.WIERZBOWA
TEMAT: PROJEKT PRZEŁOŻENIA I ZABEZPIECZENIA KABLI ENERGETYCZNYCH	RYS 1/E
PROJEKTOWAŁ	inż. PAWEŁ SCHMOLKE Upr.Nr 103/87
	Bogdan Bosiak Upr.Nr 10/87
	PODPIS <i>[Signature]</i>
	PODPIS <i>[Signature]</i>

OZNACZENIA

- GRANICA DZIAŁKI
- PROJ.OGRANICZNIJEJZDNIKRAWĘŻNIKIEM 15X22 wyniesiony +3cm
- - - PROJ.OGRANICZNIJEJZDNIKRAWĘŻNIKIEM 15X22 WTOPIONY +0cm
- KRAWĘDZ ZJAZDU (PROJ.OBRZEŻEBET 8X30X100)
- PROJ.NAWIERZCHNIA ZJAZDÓW Z KOSTKI BET GR.8CM - KOLOR GRAFIT
- NAWIERZCHNIA JEZDNI Z KOSTKI BET.GR.8CM - KOLOR SZARY
- ZIELEŃ - TRAWA
- proj.umocnienie skarpy kratką trawnikową z tworzywa sztucznego 50x50x5cm. Otwory płyty wypełnione humusem i obsiane trawą. Zamocowanie kraty szpilkami w ilości 4sztuki na kratę
- PROJ.K
- PROJ.Ś
- PROJ.Ś ZWIĘŃC
- PROJ.W PODŁĄC
- przyke
- ⊗ ISTN.

