
 
 
 













OZNACZENIA

-  GRANICA DZIAŁKI
-  PROJ.OGRANICZNIE JEZDNI KRAWĘŻNIKIEM 15X22 wyniesiony +3cm
-  PROJ.OGRANICZNIE JEZDNI KRAWĘŻNIKIEM 15X22 WTOPIONY +0cm
-  KRAWĘDZ ZJAZDU (PROJ.OBRZEŻE BET 8X30X100)
-  PROJ.NAWIERZCHNIA ZJAZDÓW Z KOSTKI BET GR.8CM - KOLOR GRAFIT
-  NAWIERZCHNIA JEZDNI Z KOSTKI BET.GR.8CM - KOLOR SZARY
-  ZIELEŃ - TRAWA
-  proj.umocnienie skarpy kratką trawnikową z tworzywa sztucznego 50x50x5cm. Otwory płyty wypełnione humusem i obsiane trawą. Zamocowanie kraty szpilkami w ilości 4sztuki na kratę

-  PROJ.KOLEKTOR Z PP lite KD 300 o SN16kn/m2
-  PROJ.ŚCIEK LINIOWY WZDŁUŻ WŁĄCZENIA
-  PROJ. STUDNIE REWIZYJNE FI 1000 typu BS z USZCZŁKĄ ZWIĘCZENIE WŁAZ ŻELIWNY KLASY D400
-  PROJ. WPUSY ULICZNE FI 500 ZAKOŃCZONE RUSZTEM ŻELIWNYM KLAS PODŁĄCZONE ZA POMOCĄ PRZYKANALIKA FI 160 DO PROJ.STUDNI KD
-  Ø0.16 PP lite SN 16 przykanaliki wpustów ulicznych fi 200
-  ISTN.DRZEWA DO WYCINKI

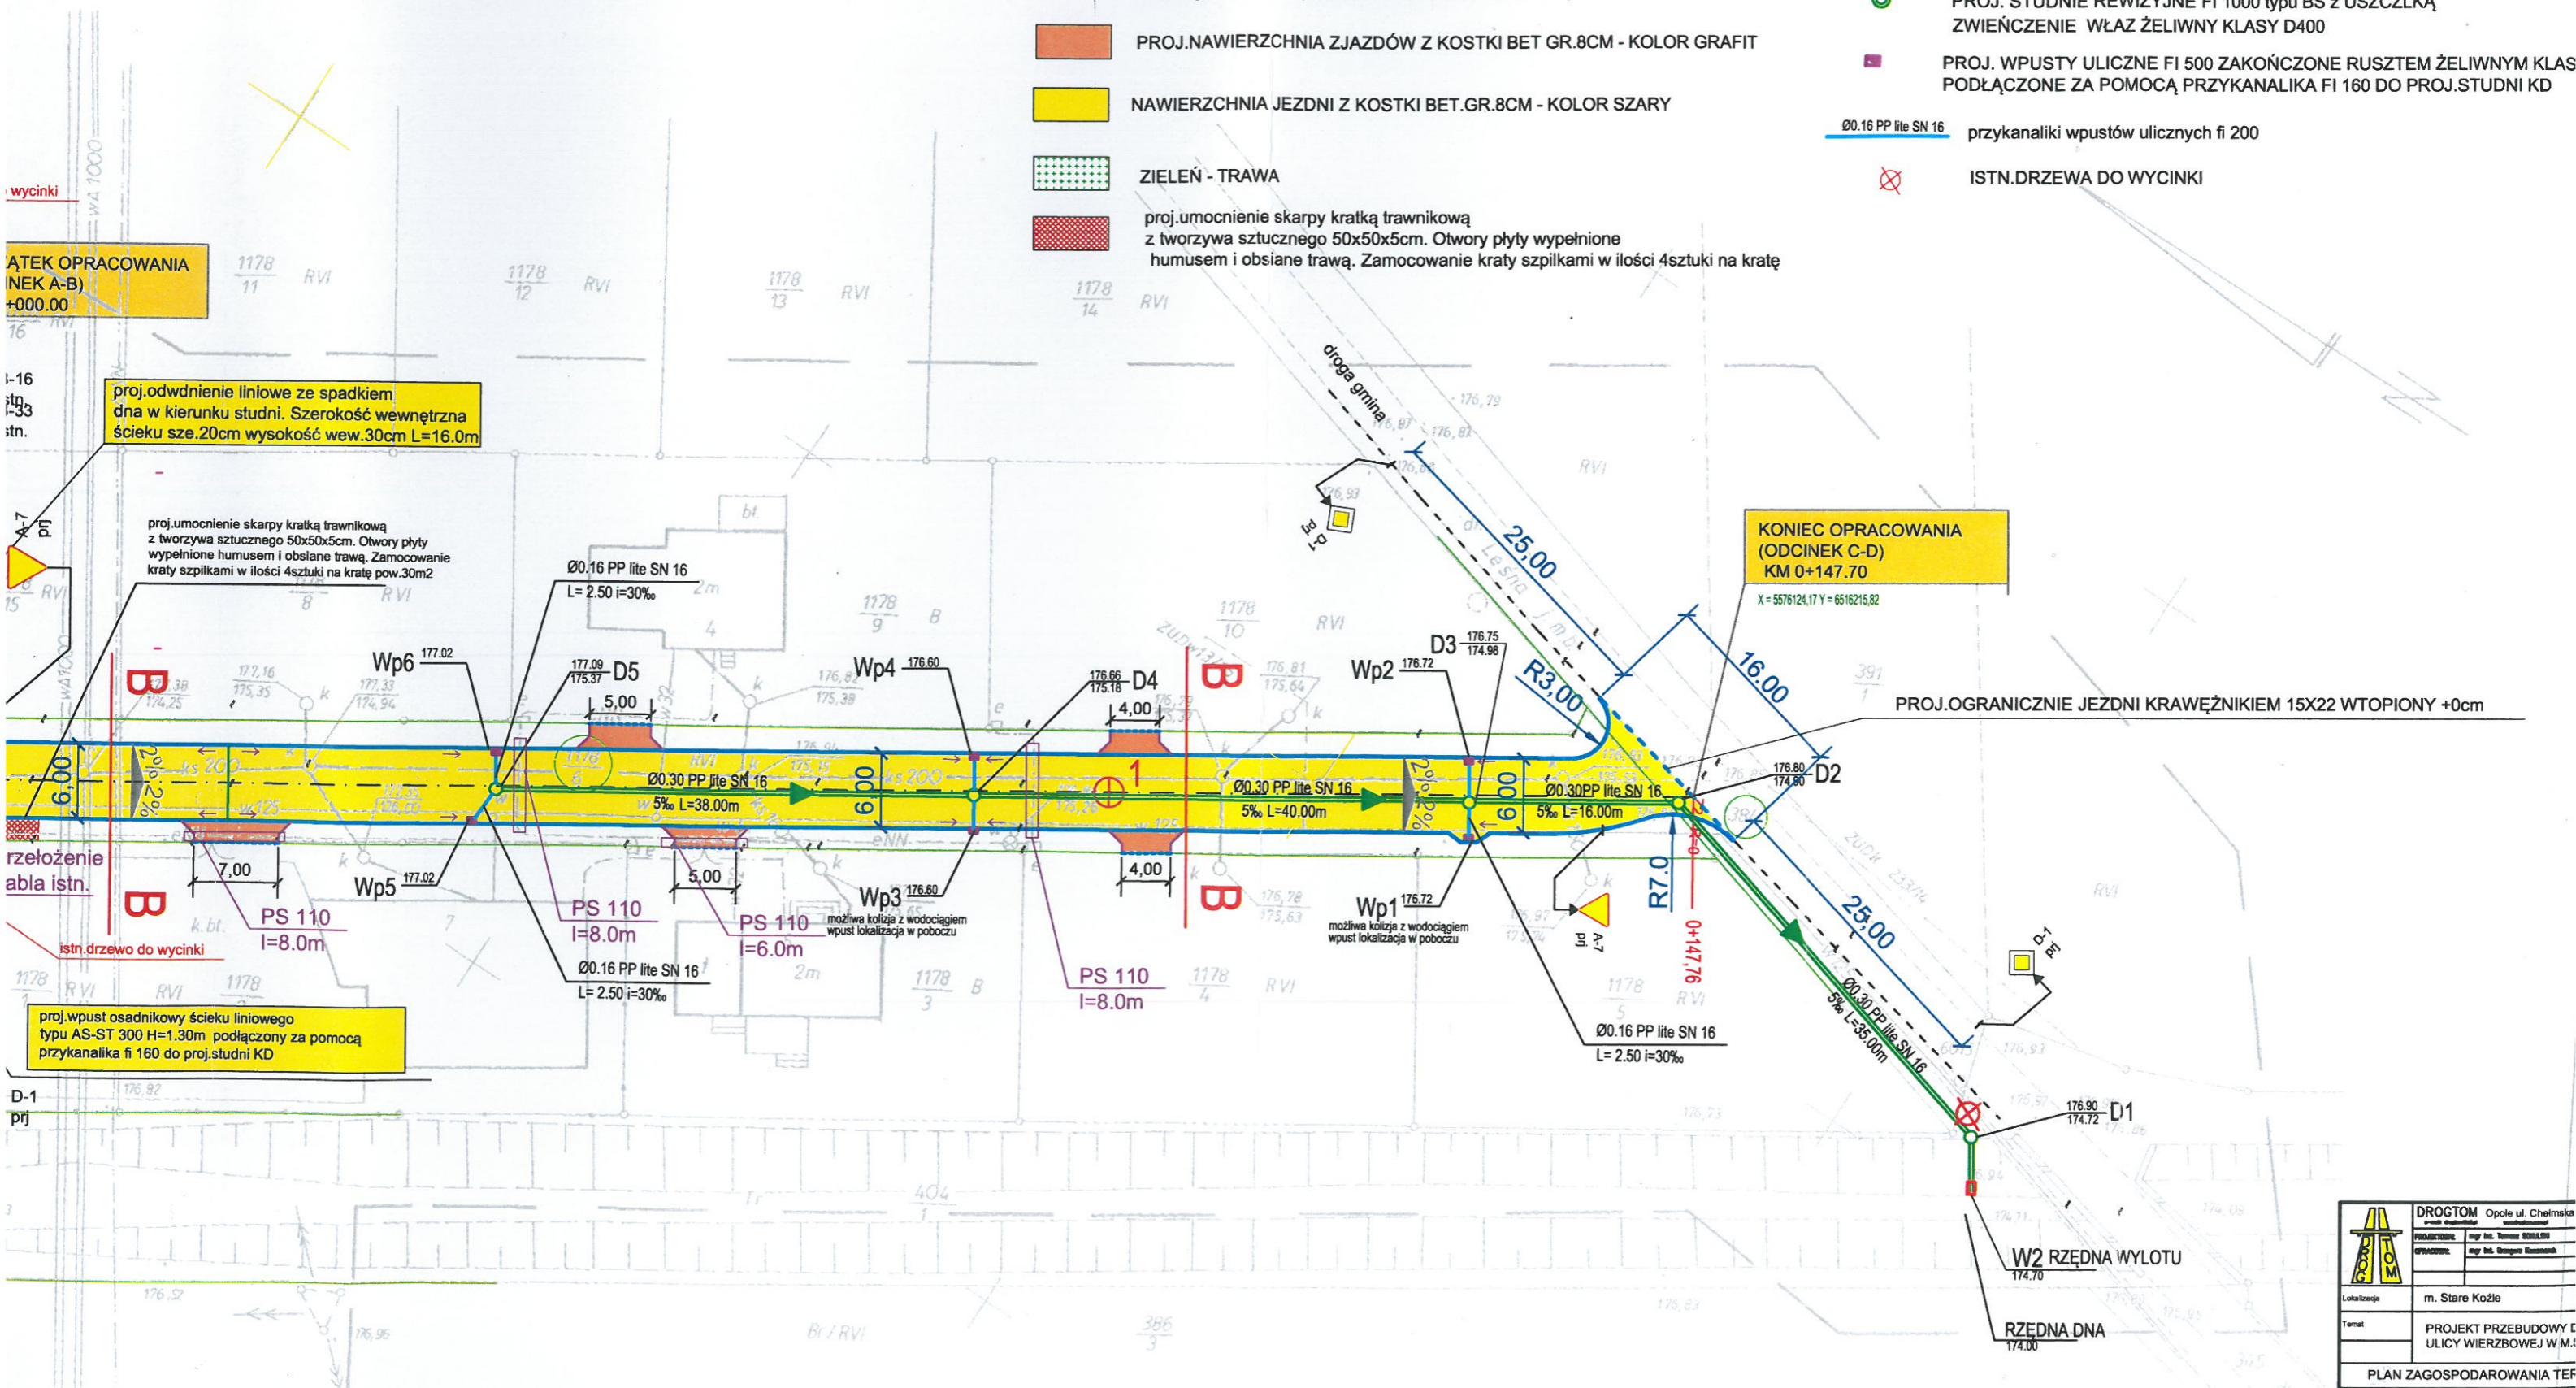

	DROGTOM Opole ul. Chelmska	
	PROJEKTOWAŁ: mgr inż. Tomasz SOBALA	OPRACOWAŁ: mgr inż. Dariusz KOSIŃSKI
Lokalizacja:	m. Stare Koźle	
Temat:	PROJEKT PRZEBUDOWY I ULIICY WIERZBOWEJ W M.	
PLAN ZAGOSPODAROWANIA TEF		